
Väljastpoolt lisasoojustatud krohvitud sokkel ja alt tuulduv puitpõrand

Lahendus SS-03-1 - Soklikrohv soojustusel, lintvundamendil. Kivid seotud mördiga, alt tuulduv puitpõrand

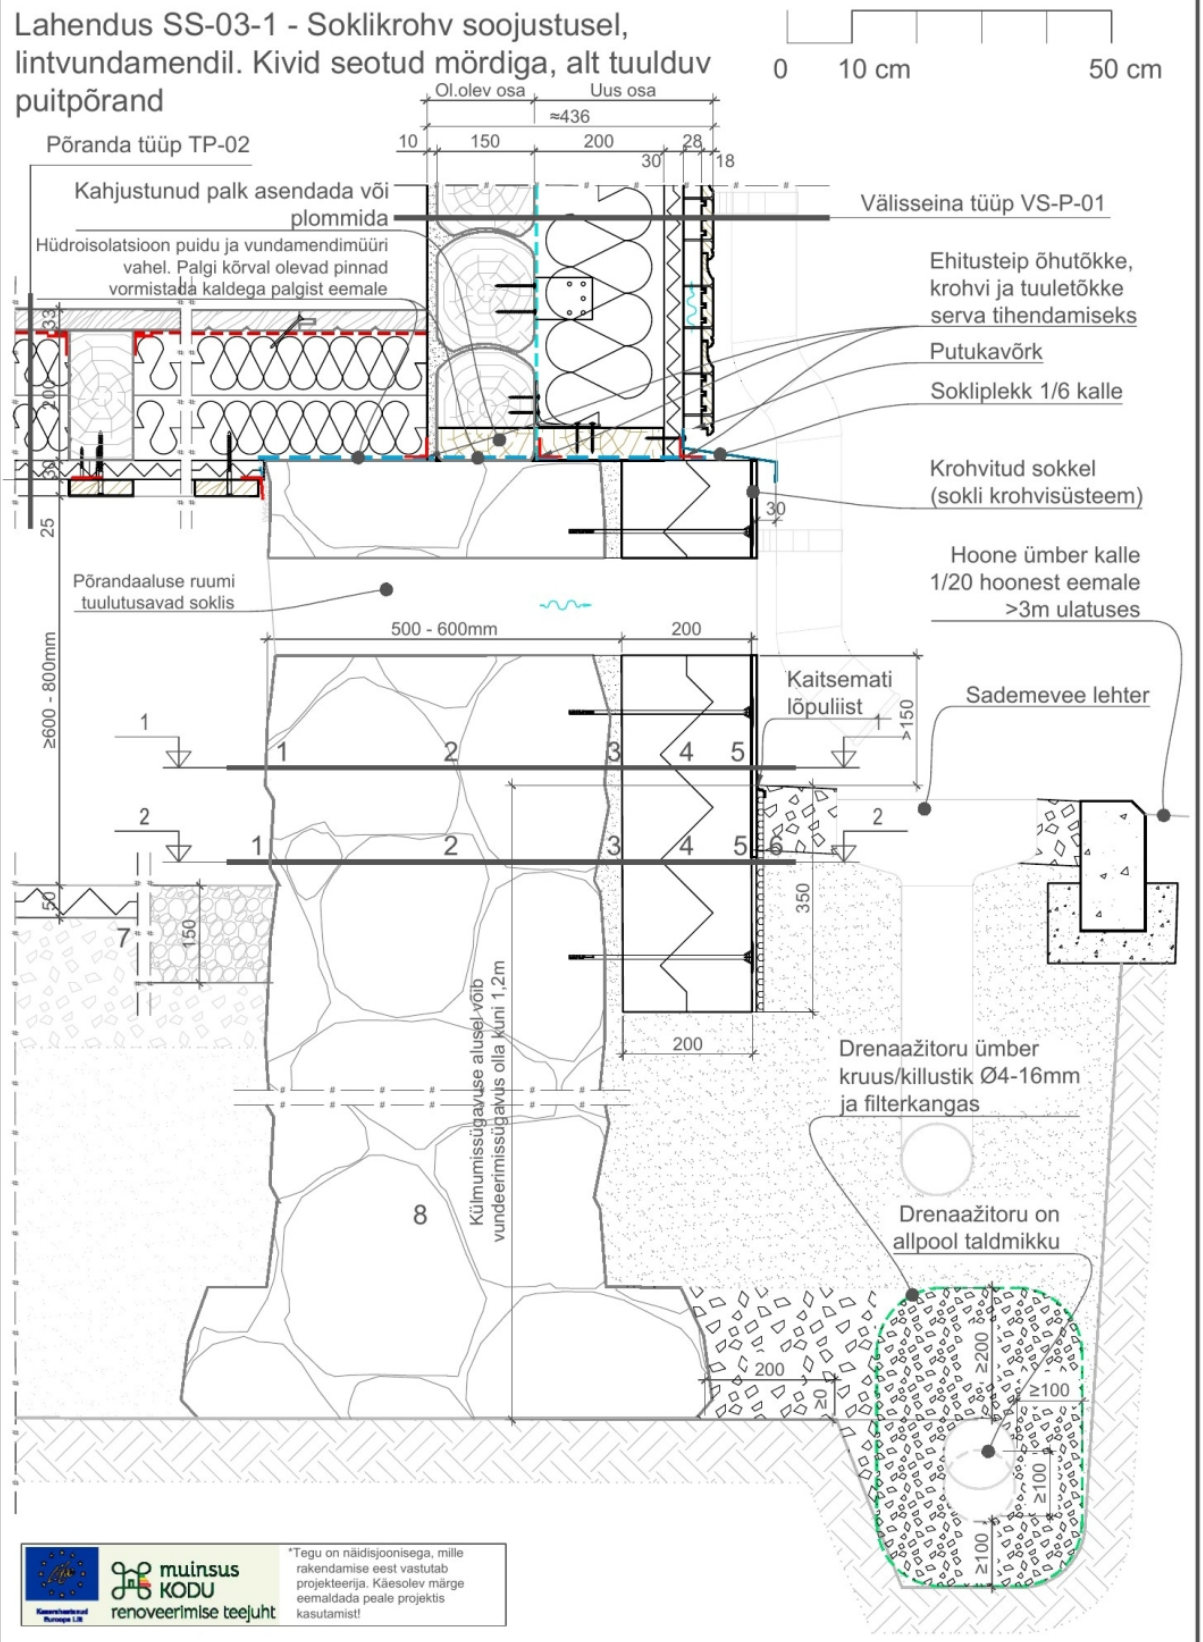


muinsus KODU renoveerimise teejuht

*Tegu on näidisjoonisega, mille rakendamise eest vastutab projekteerija. Käesolev märge eemaldada peale projektis kasutamist!

TELLIJA: *********	PROJEKTI AUTOR: *********			TÖÖ NR: *********	
OBJEKT: *********	VASTUTAV SPETSIALIST: *********			PROJEKTEERIJA KONTAKT: *********	
JOONIS: Lahendus SS-03-1 - Soklikrohv soojustusel, lintvundamendil. Kivid seotud mördiga, alt tuulduv puitpõrand		KUUPÄEV: *********	STAADIUM: *********	MÕÕTKAVA: 1:10	LEHT: *********

Lahendus SS-03-1 - Soklikrohv soojustusel, lintvundamendil. Kivid seotud mördiga, alt tuulduv puitpõrand

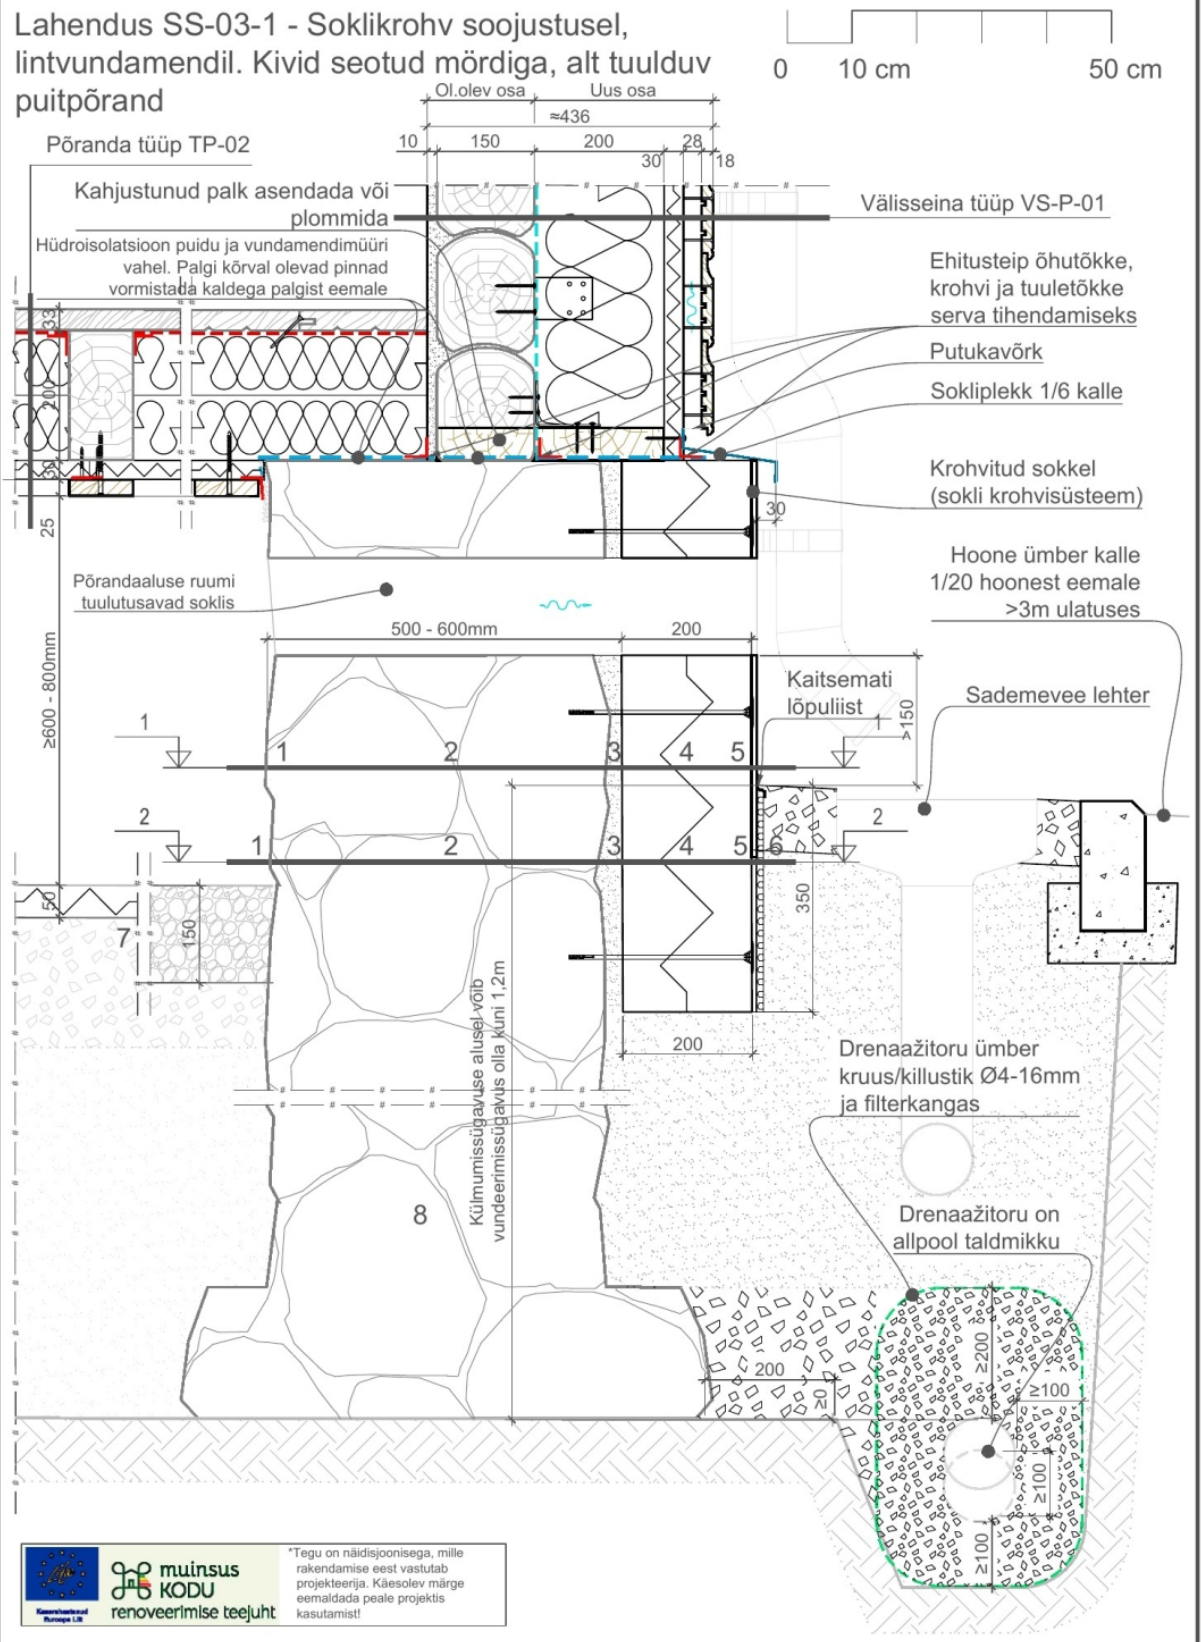


muinsus KODU renoveerimise teejuht

*Tegu on näidisjoonisega, mille rakendamise eest vastutab projekteerija. Käesolev märge eemaldada peale projektis kasutamist!

TELLIJA: *********	PROJEKTI AUTOR: *********			TÖÖ NR: *********	
OBJEKT: *********	VASTUTAV SPETSIALIST: *********			PROJEKTEERIJA KONTAKT: *********	
JOONIS: Lahendus SS-03-1 - Soklikrohv soojustusel, lintvundamendil. Kivid seotud mördiga, alt tuulduv puitpõrand		KUUPÄEV: *********	STAADIUM: *********	MÕÕTKAVA: 1:10	LEHT: *********

Lahendus SS-03-1 - Soklikrohv soojustusel, lintvundamendil. Kivid seotud mördiga, alt tuulduv puitpõrand

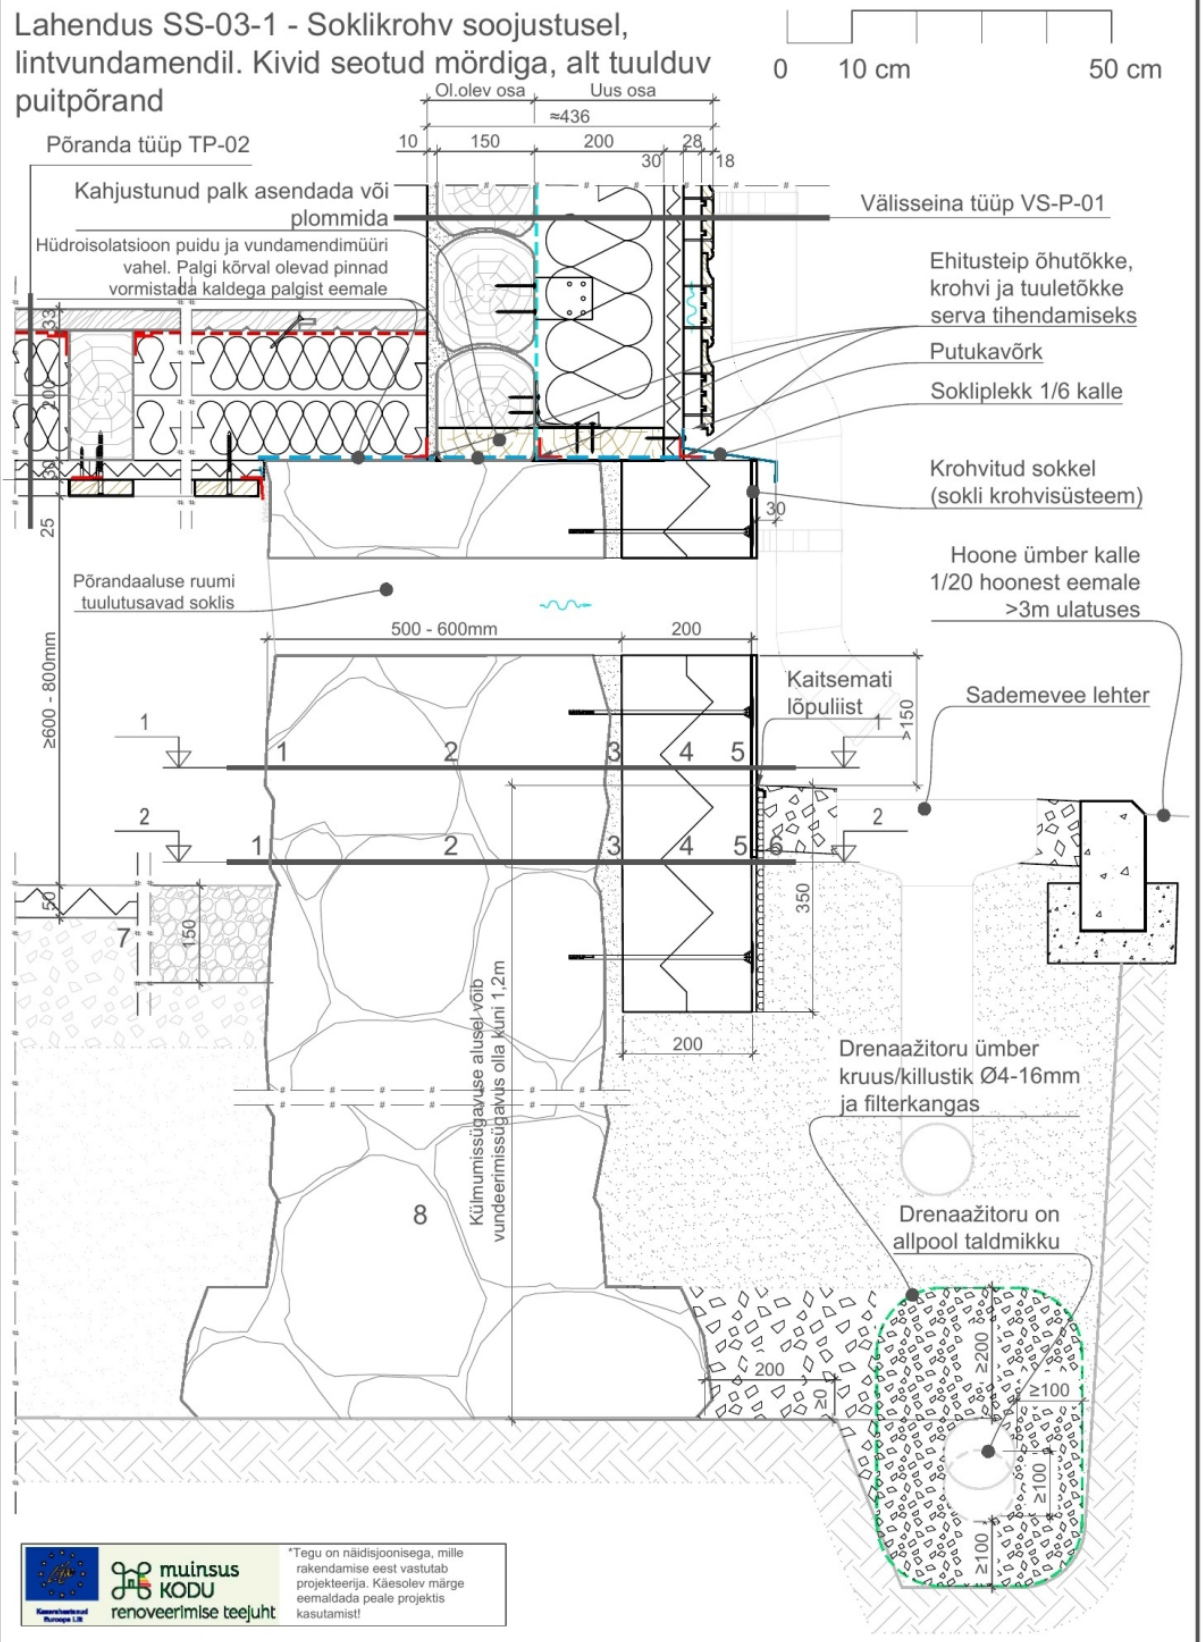

muinsus KODU renoveerimise teejuht

*Tegu on näidisjoonisega, mille rakendamise eest vastutab projekteerija. Käesolev märge eemaldada peale projektis kasutamist!

TELLIJA: *********	PROJEKTI AUTOR: *********			TÖÖ NR: *********	
OBJEKT: *********	VASTUTAV SPETSIALIST: *********			PROJEKTEERIJA KONTAKT: *********	
JOONIS: Lahendus SS-03-1 - Soklikrohv soojustusel, lintvundamendil. Kivid seotud mördiga, alt tuulduv puitpõrand		KUUPÄEV: *********	STAADIUM: *********	MÕÕTKAVA: 1:10	LEHT: *********

Väljastpoolt lisasoojustatud krohvitud sokkel ja alt tuulduv puitpõrand: krohvitud olemasolevale sokli pinnale lisatud soojustusplaadid ja uus krohv. Lahendus sobib juhul, kui olemasolev sokkel on krohvitud ja sokli paksenemine on võimalik. Sokli tasapinna muutus tulenevalt soojustamisest peab olema läbi projekteeritud ja liitekohad lahendatud. Näidatud põranda, palkseina ja vundamendi liitumine koos sademevee ärajuhtimise süsteemidega.

Joonise tähis: **SS-03**

- ✓ lihtsustatud perspektiivjoonis

  PDF lisamisel

- ✓ spetsialisti joonis

  SS-03_krohv_2D.pdf | 404.64 KB | pdf

Viimati uuendatud 26.10.2026