
Betoonist plaatkate

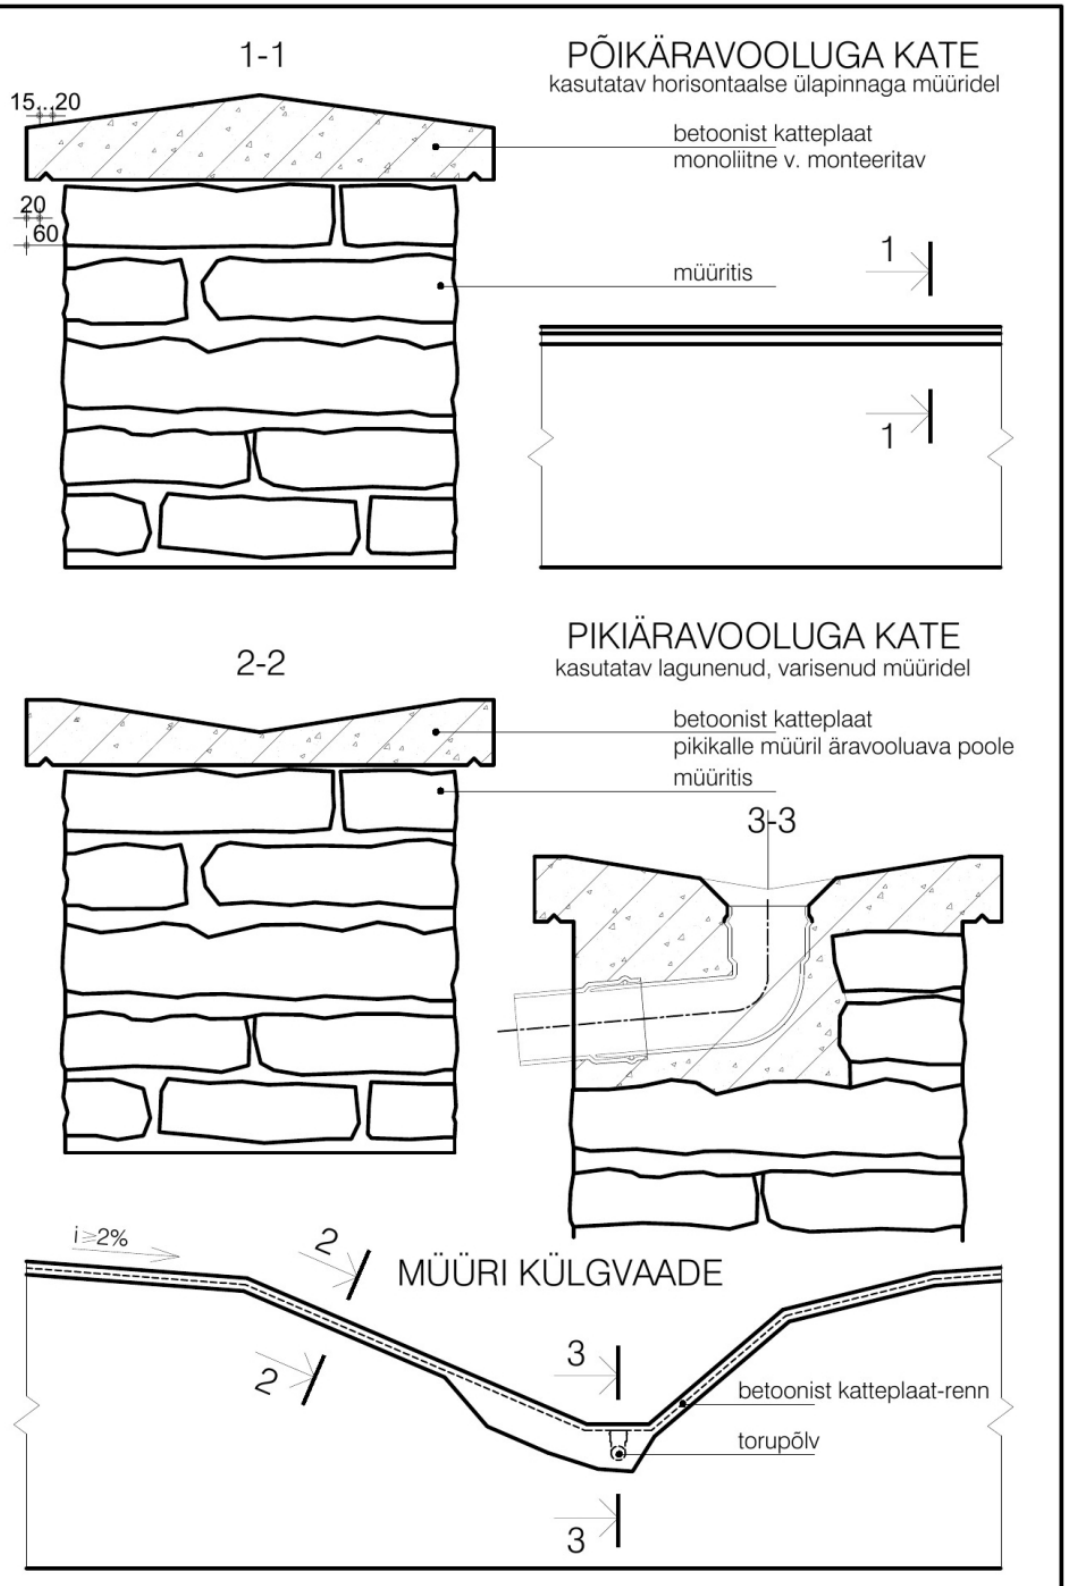


MÄRKUSED

1. Monteeritavate katteplaatide vuugid tihendada vastava välistingimuste vuugitäite mastiksiga.
2. Betoonist katteplaadid armeerida võrguga, nt. teras 150/150/4/4

M-05	Müüri katted. Betoonist plaatkate .	M 1:10

Muinsuskaitseamet

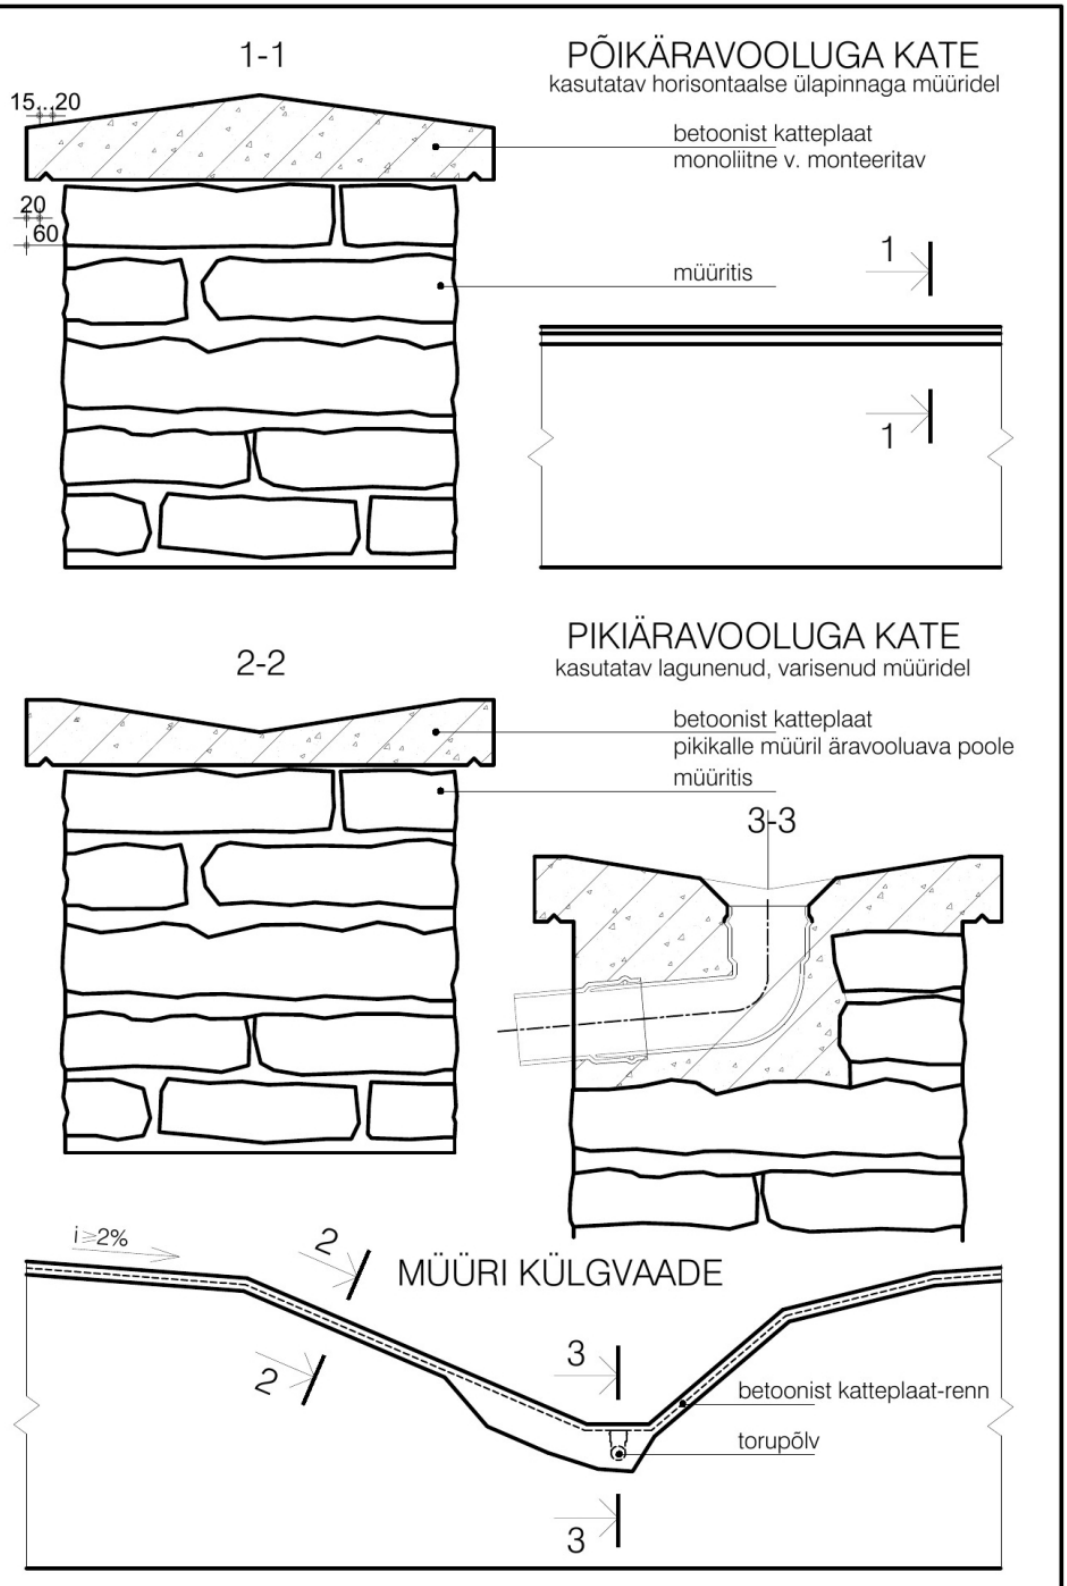


MÄRKUSED

1. Monteeritavate katteplaatide vuugid tihendada vastava välistingimuste vuugitäite mastiksiga.
2. Betoonist katteplaadid armeerida võrguga, nt. teras 150/150/4/4

M-05	Müüri katted. Betoonist plaatkate .	M 1:10

Muinsuskaitseamet

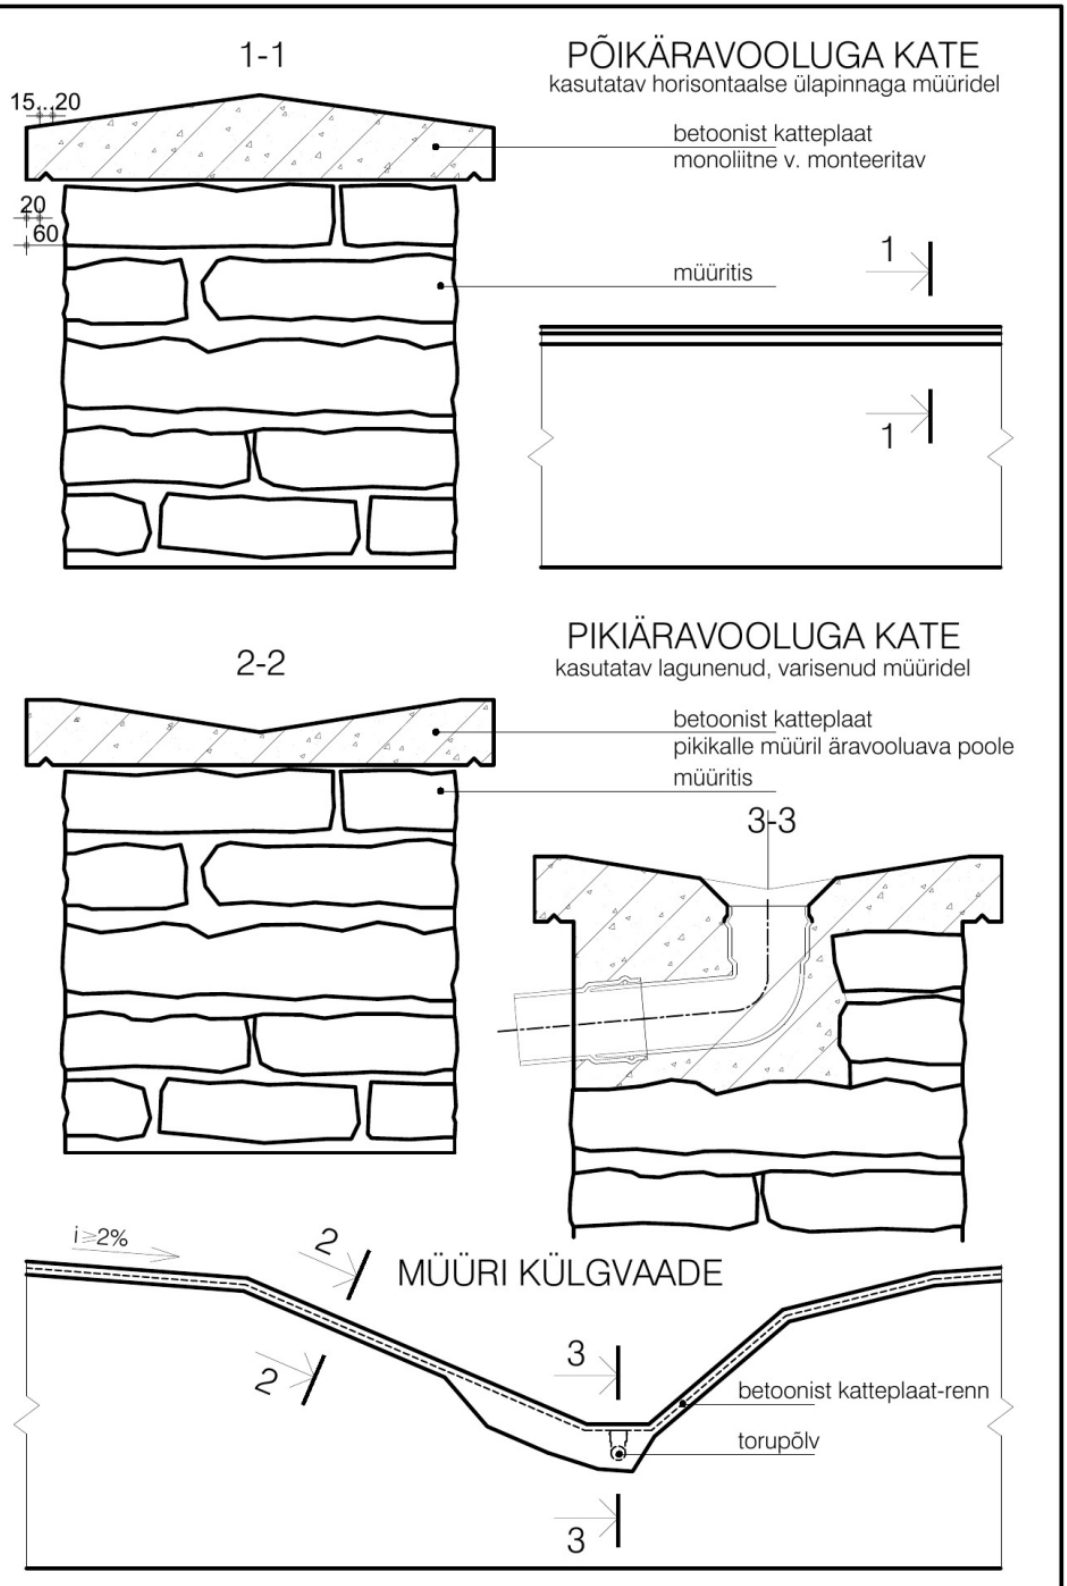

MÄRKUSED

1. Monteeritavate katteplaatide vuugid tihendada vastava välistingimuste vuugitäite mastiksiga.
2. Betoonist katteplaadid armeerida võrguga, nt. teras 150/150/4/4

M-05	Müüri katted. Betoonist plaatkate .	M 1:10

Muinsuskaitseamet

- Joonis **M-05**
  Betoonist plaatkate
  M-05_betoonplaat.pdf | 112.83 KB | pdf

Viimati uuendatud 27.10.2026