


# KIVIKATUSE SOOJUSTAMINE

## Variant 1-2

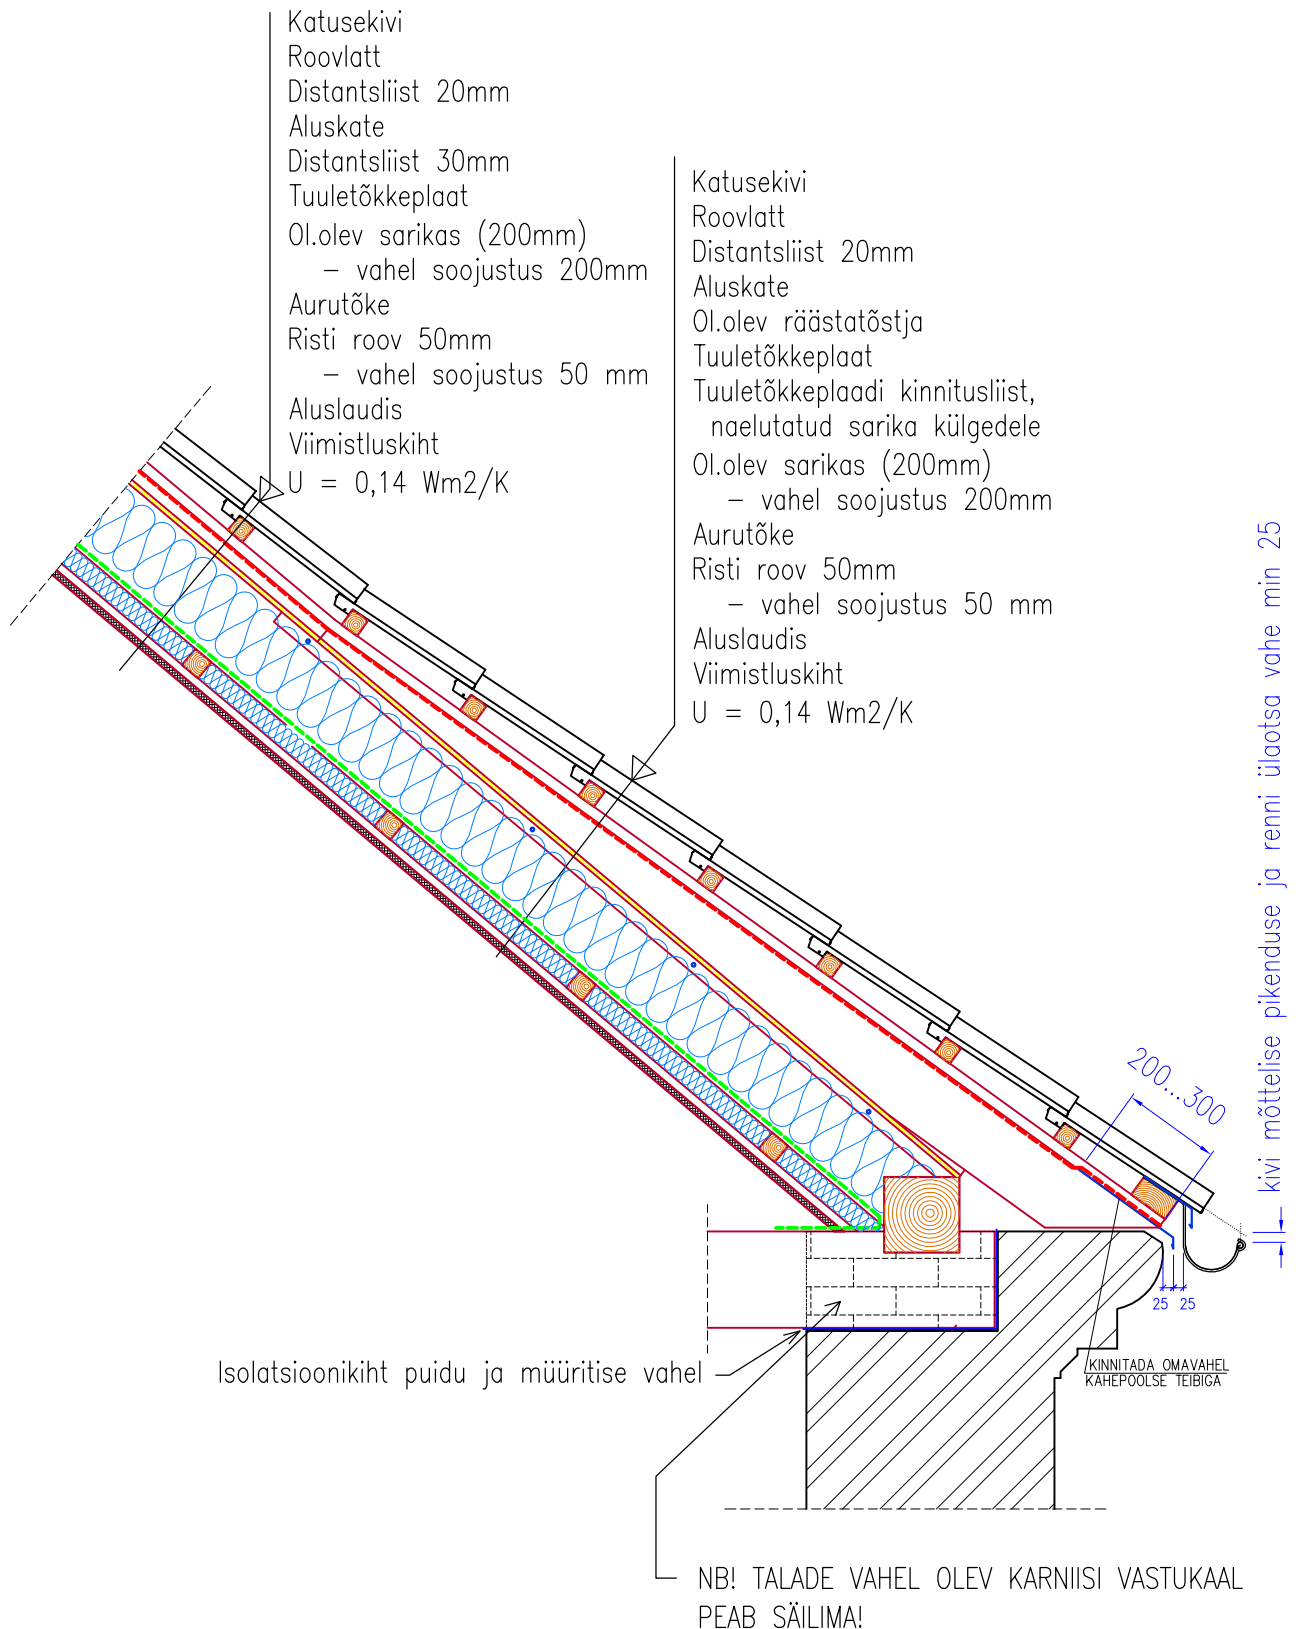

### MÄRKUSED:

1. KÕIK PUITKONSTRUKTSIOONID PEAVAD MÜÜRITISEGA KOKKUPUUTE ULATUSES OLEMA MÜÜRITISEST ISOLEERITUD.
2. KARNIISI KOHAL OLEV RÄÄSTATÕSTJA EI TOHI TOETUDA KARNIISILE – VAHE PEAB OLEMA MIN. 1 CM.

