


# KIVIKATUSE SOOJUSTAMINE

## Variant 2

Katusekivi  
Roovlatt  
Distanttsliist 20mm  
Aluskate  
Ol.olev sarikas (200mm)  
Sarika küljele naelutatud püstliist 30x30mm  
Sarikate vahel – tuuletõkkeplaat 12mm  
– soojustus 150mm  
Risti roov 50mm  
– vahel soojustus 50 mm  
Aurutõke  
Piki roov 50mm  
– vahel soojustus 50 mm  
Aluslaudis  
Viimistluskiht  
 $U = 0,14 \text{ Wm}^2/\text{K}$

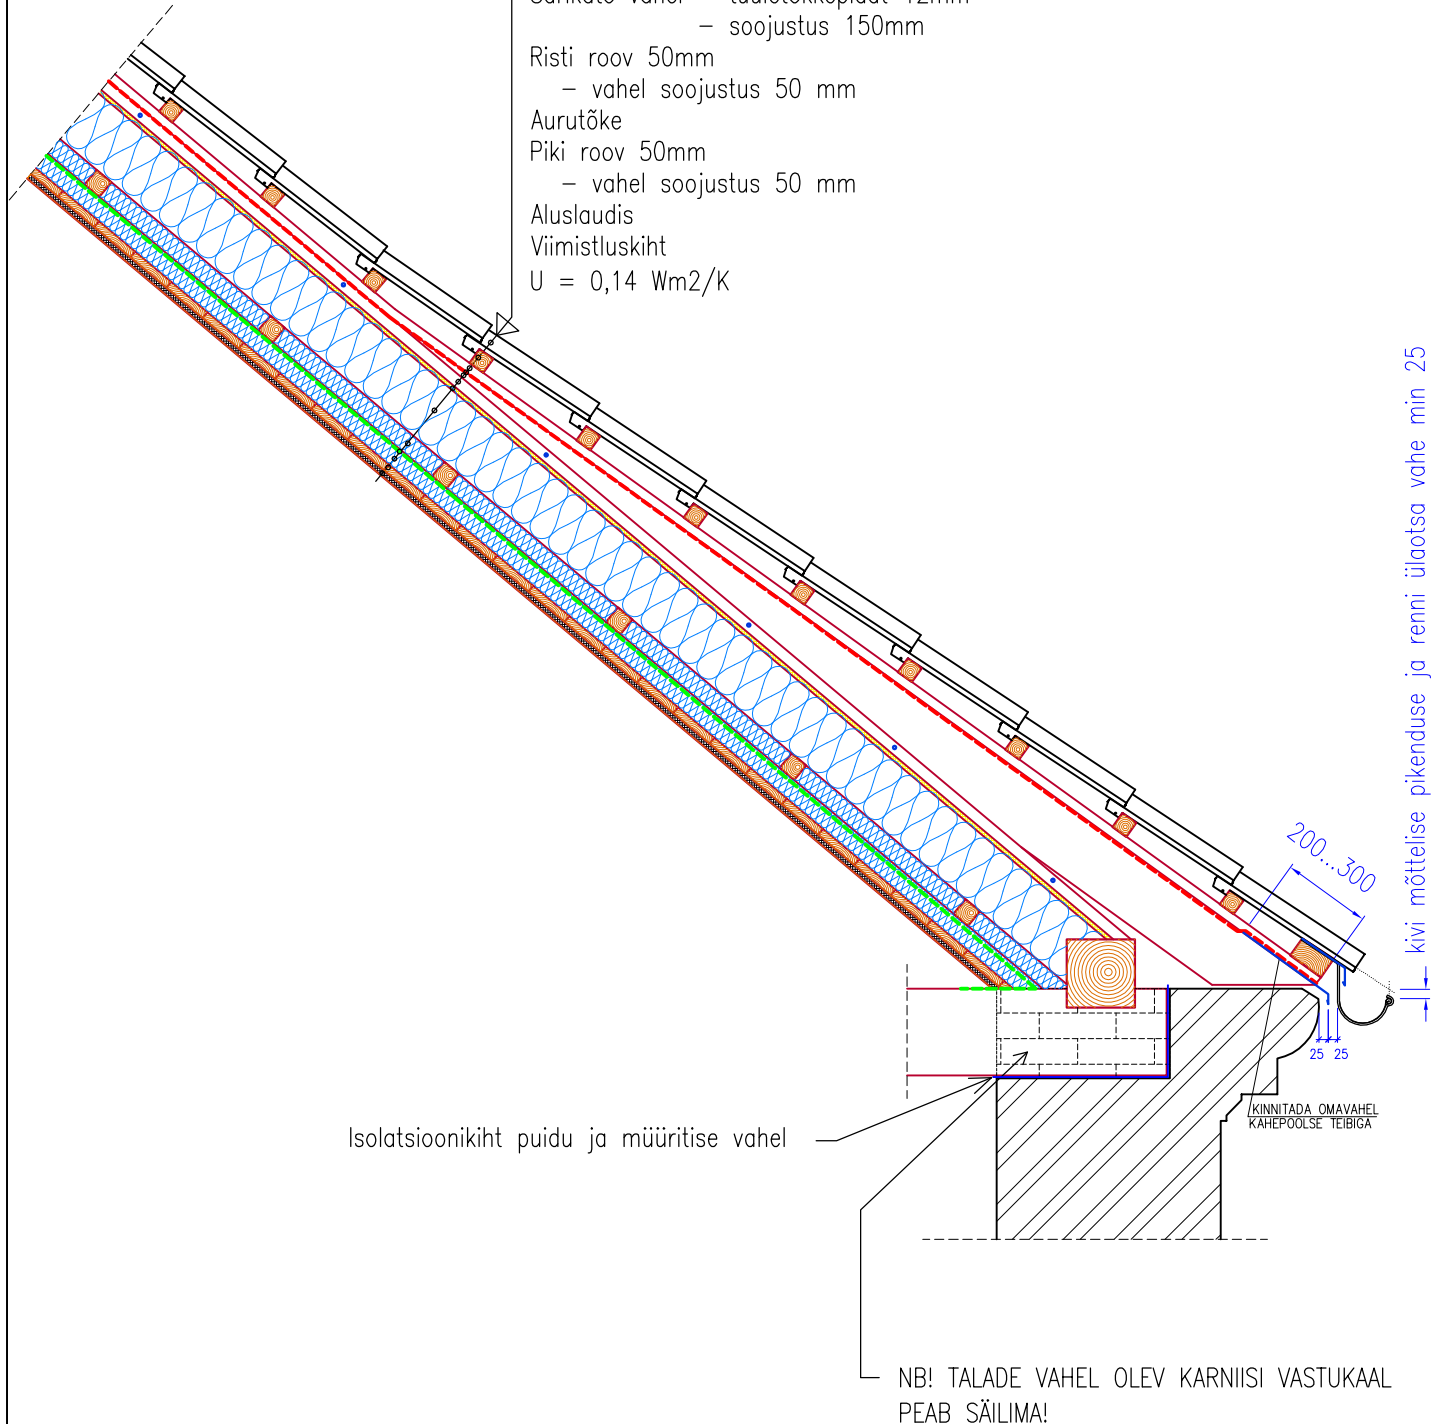

kivi mõttelise pikenduse ja renni ülaotsa vahe min 25

### MÄRKUSED:

1. KÕIK PUITKONSTRUKTSIOONID PEAVAD MÜÜRITISEGA KOKKUPUUTE ULATUSES OLEMA MÜÜRITISEST ISOLEERITUD.
2. KARNIISI KOHAL OLEV RÄÄSTATÖSTJA EI TOHI TOETUDA KARNIISILE – VAHE PEAB OLEMA MIN. 1 CM.



Muinsuskaitseamet