


KIVIKATUSE OTSASEINA SÕLM KATUSEPINNA TÕUSMISEL

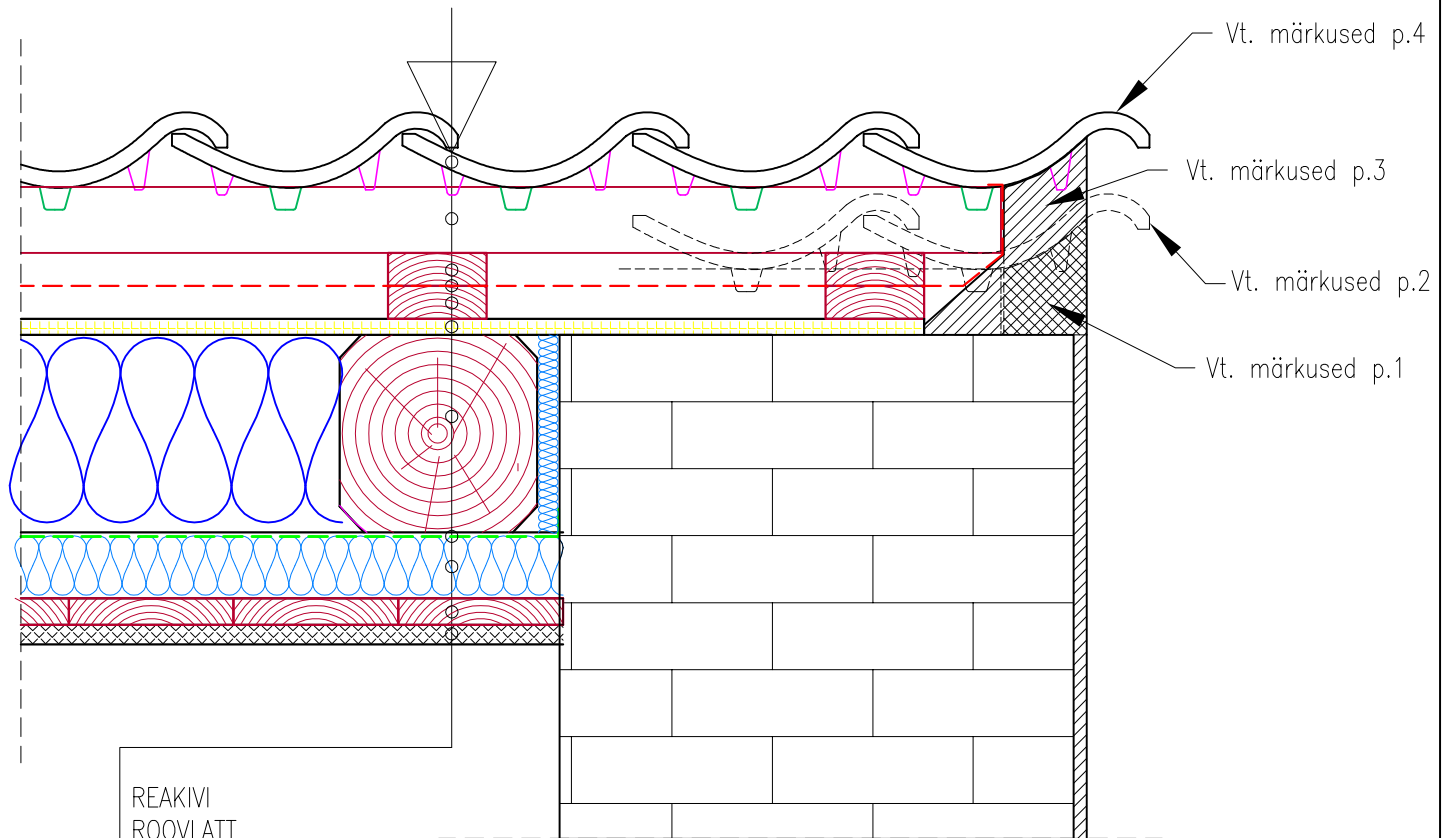

REAKIVI
 ROOVLATT
 PÜSTLIIST 25X75
 ALUSKATE
 PÜSTLIIST 25X75
 TUULETÕKKEPLAAT
 OL.OLEVAD SARIKAD
 – VAHEL SOOJUSTUS
 AURUTÕKE
 RISTI ROOV 50 mm
 – VAHEL SOOJUSTUS
 ALUSLAUDIS
 KROHVKATE

MÄRKUSED:

1. Topelt viirutus – vana täitekrohv müüritise ja kivi vahel enne katusepinna tõusmist.
2. Vana katusekivi asukoht enne katusepinna tõusmist.
3. Viirutatud ala – uus täitekrohv müüritise ja uue katusekivi vahel.
4. Uue katusekivi asukoht peale katusepinna tõusmist.



Muinsuskaitseamet