


EESTVAADE

KÜLGVAADE

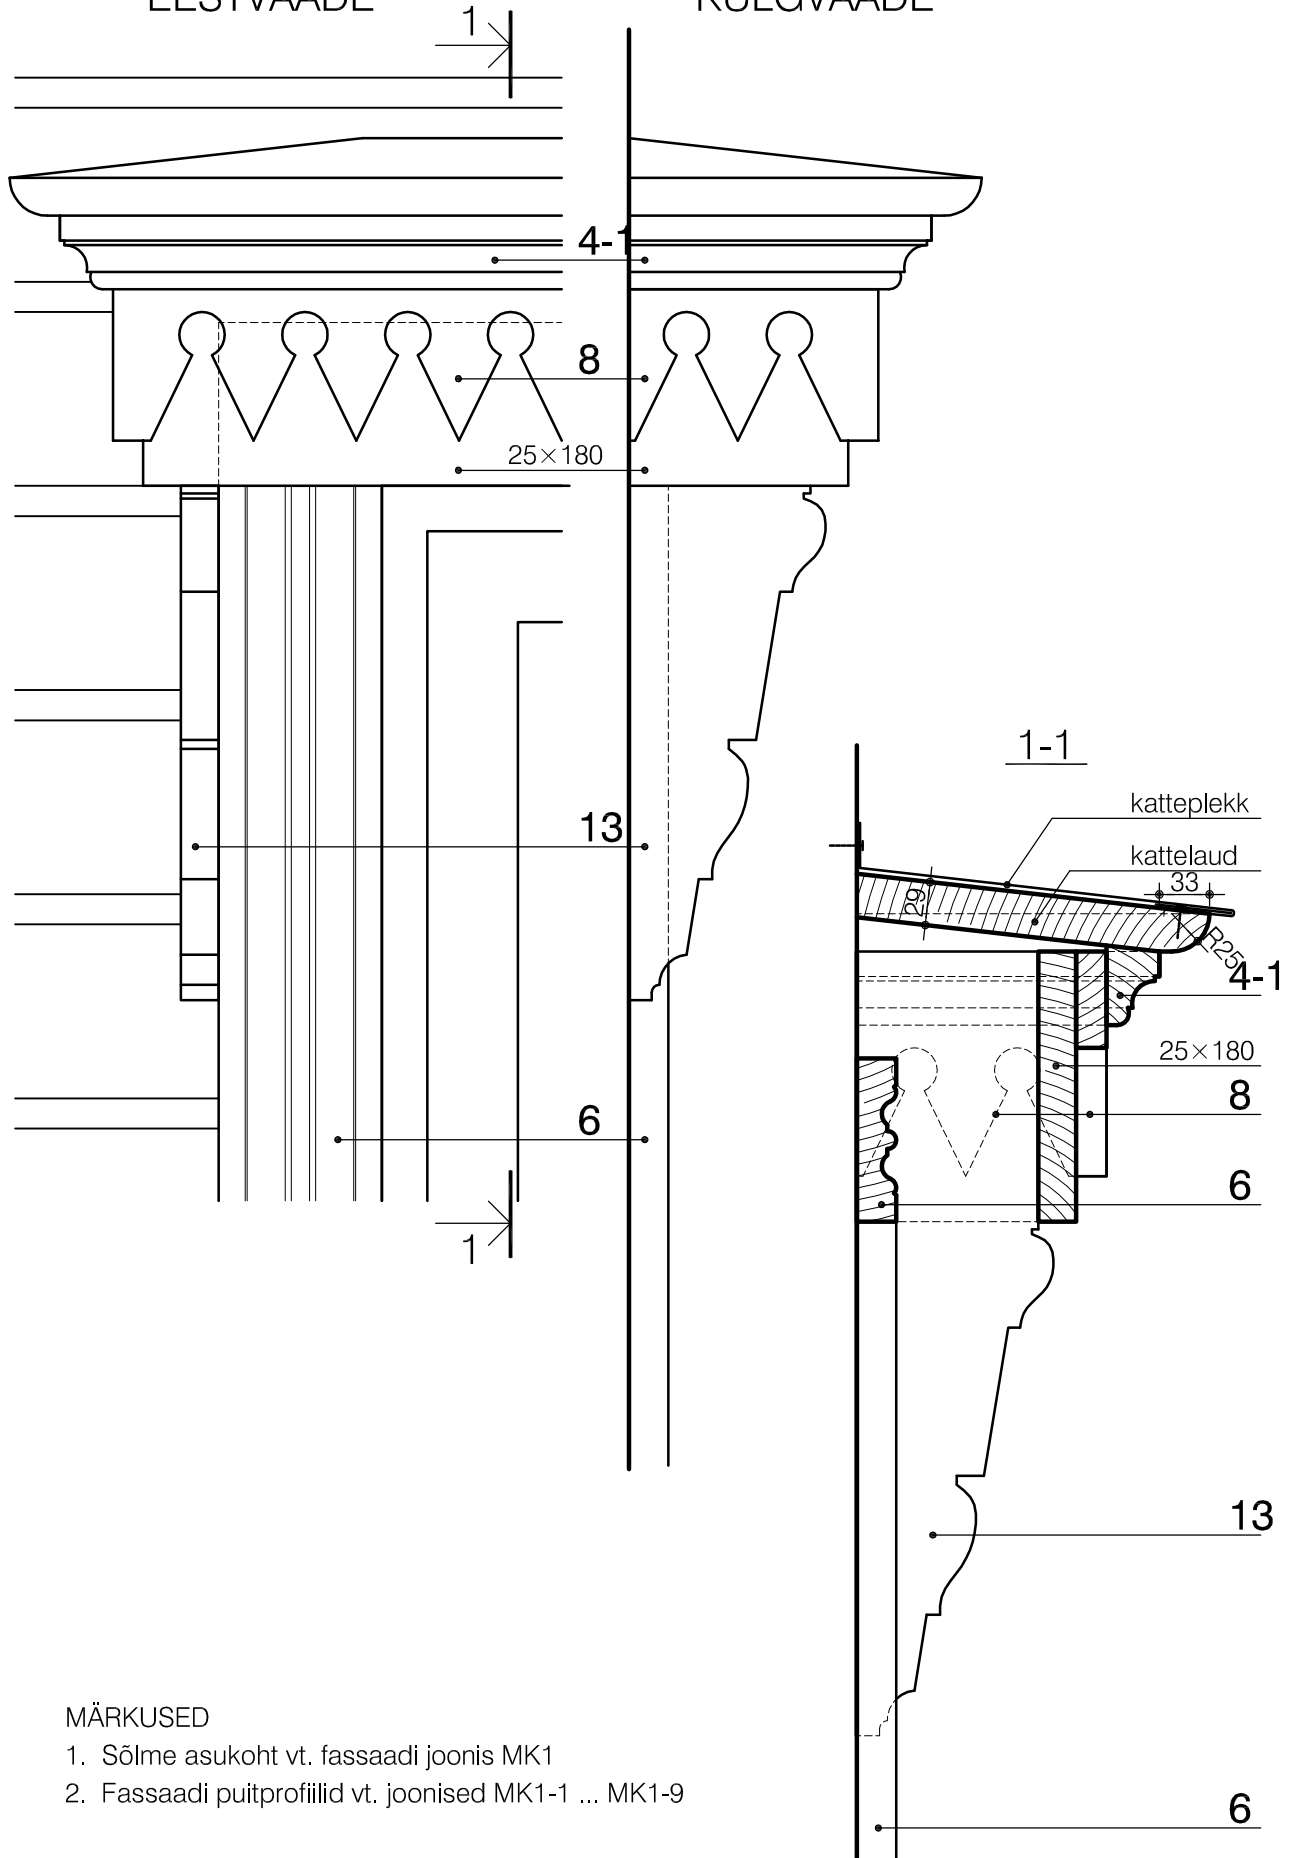

MÄRKUSED

1. Sõlme asukoht vt. fassaadi joonis MK1
2. Fassaadi puitprofiilid vt. joonised MK1-1 ... MK1-9

MK1-11

PUITFASSAADI ORDER. SÕLM B

M 1:5