


MÄRKUSED

1. Fassaadi joonis vt. MK1.
2. Profiil 1 -veenina soklil, profiil 2 -baasi profiil

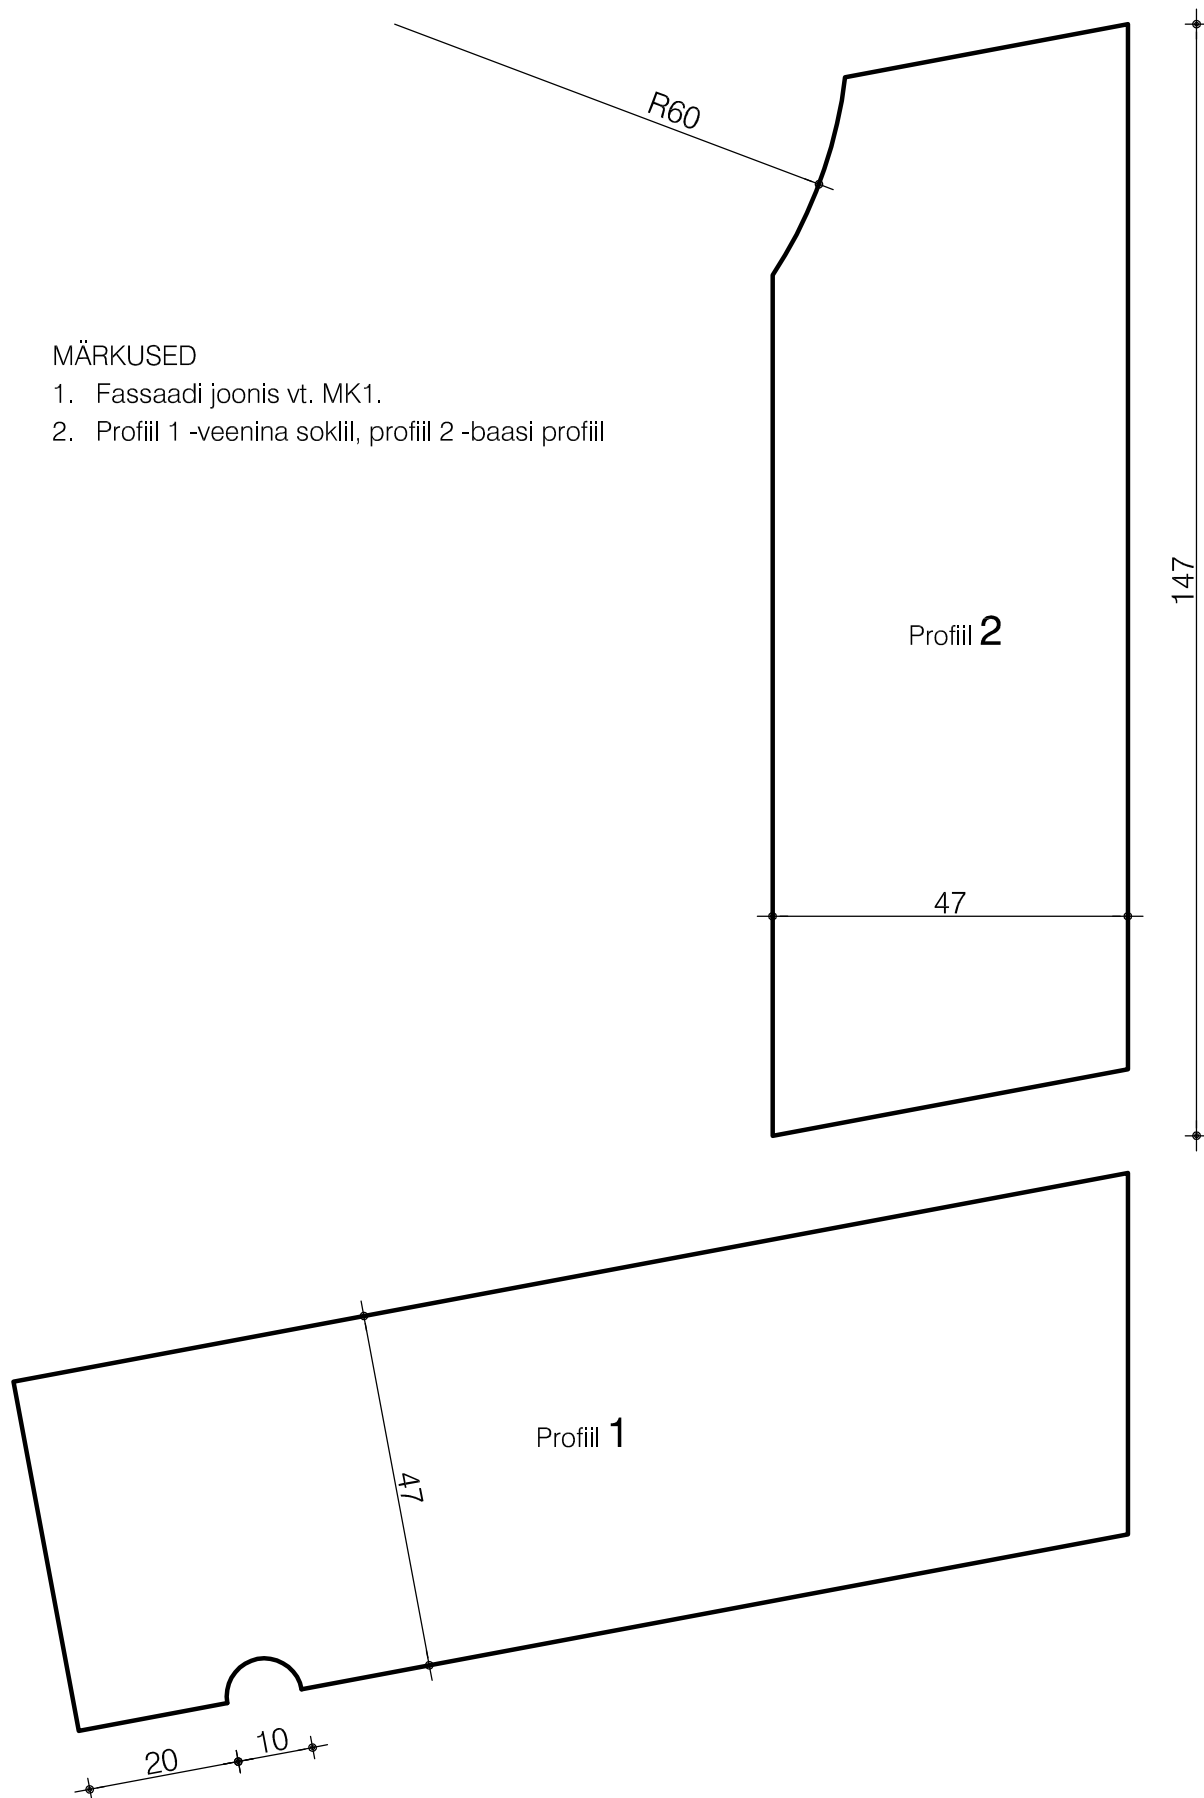

MK1-1

PUITFASSAADI ORDER. Puitprofiilid 1; 2

M 1:1