


MÄRKUSED

1. Fassaadi joonis vt. MK1.
2. Profiil 3 -vertikaallaudis, profiil 5 -horisontaallaudis.

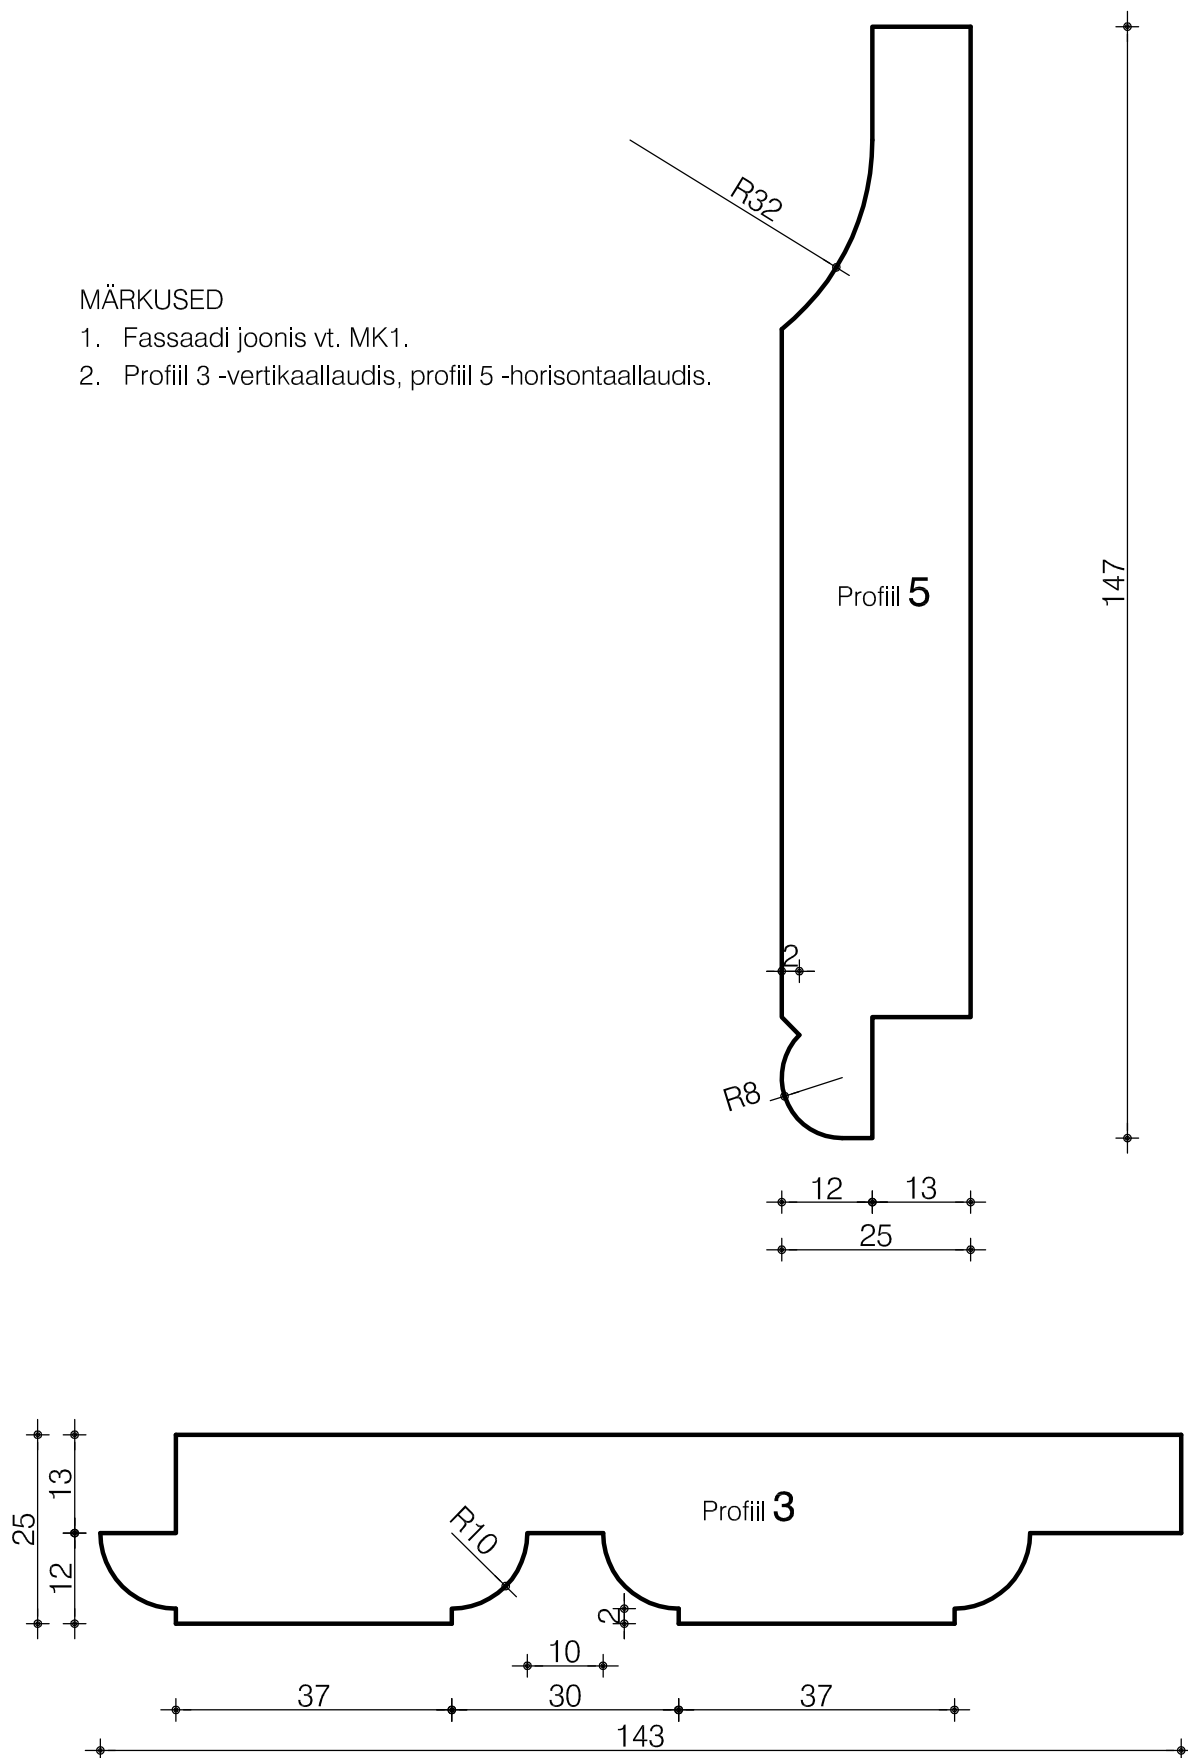

MK1-2

PUITFASSAADI ORDER. Puitprofiilid 3; 5

M 1:1