
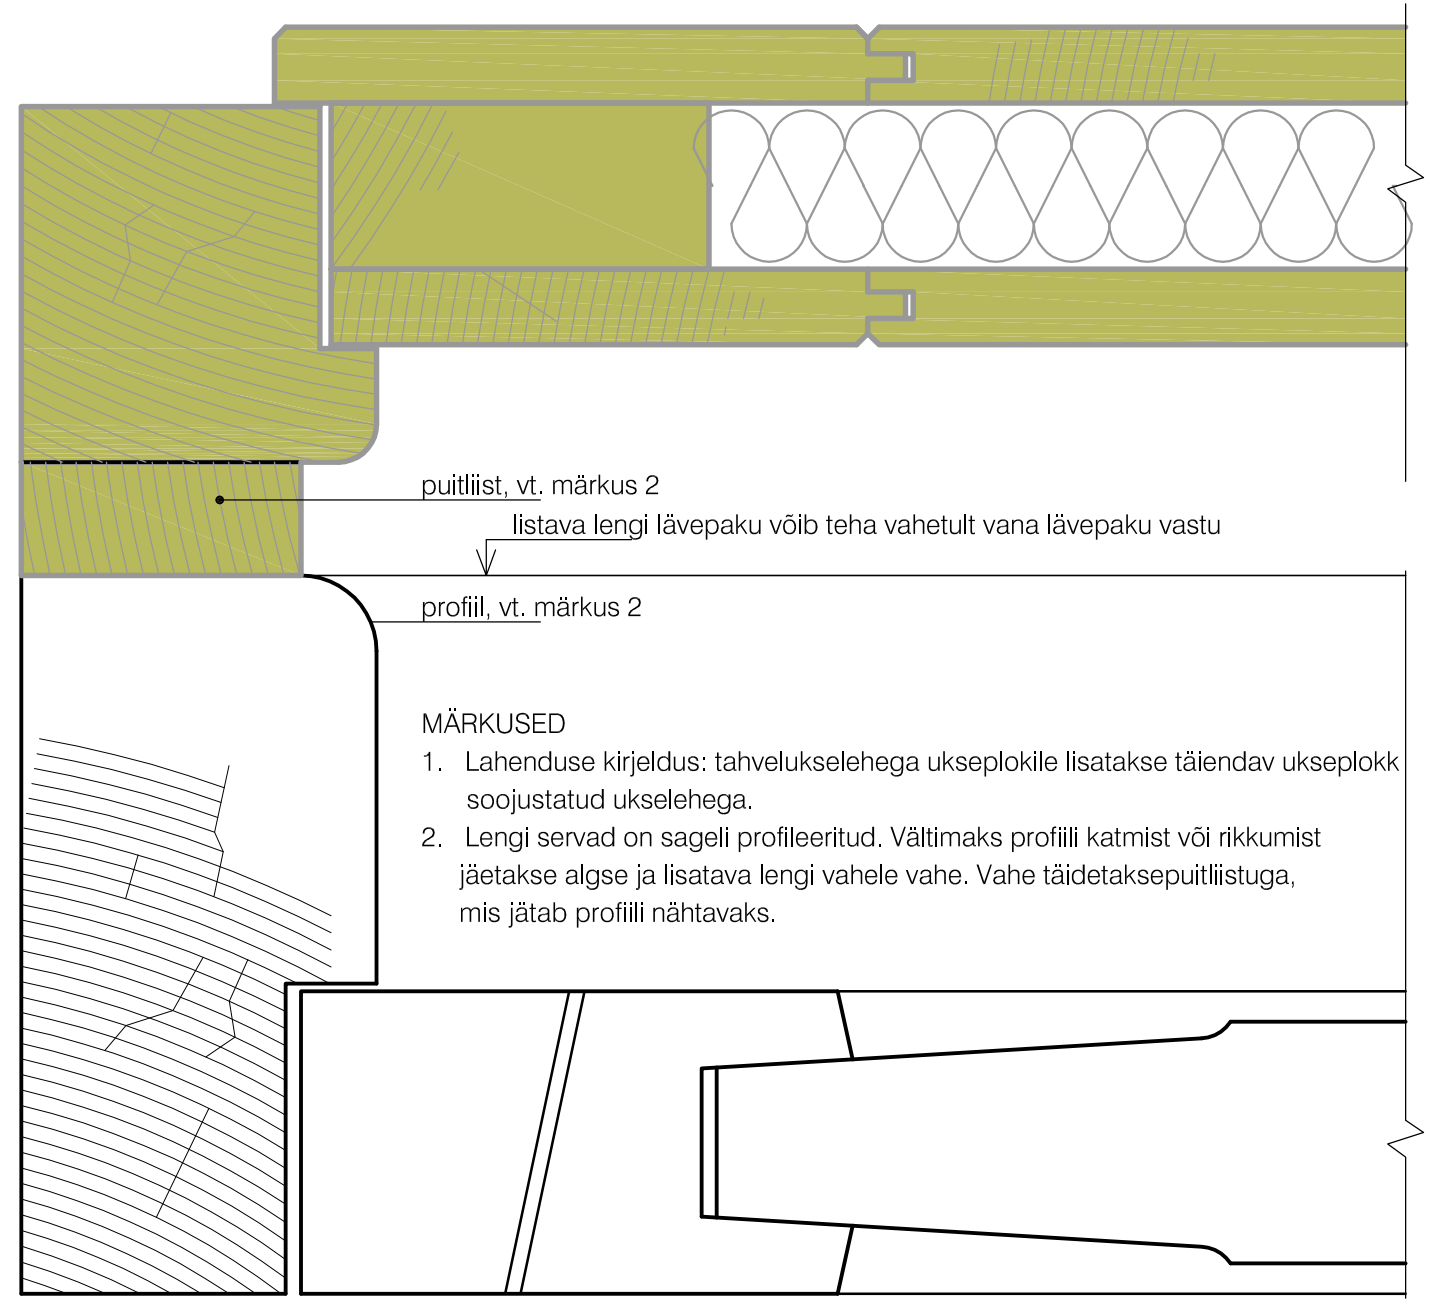


listava lengi lävepaku võib teha vahetult vana lävepaku vastu

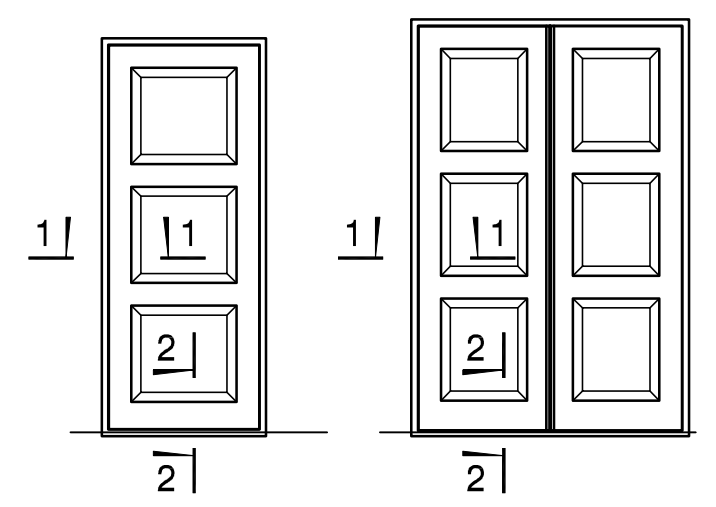

MÄRKUSED

1. Lahenduse kirjeldus: tahvelukselehega ukseplokile lisatakse täiendav ukseplokk soojustatud ukselehega.
2. Lengi servad on sageli profileeritud. Vältimaks profiili katmist või rikkumist jäetakse algse ja lisatava lengi vahele vahe. Vahe täidetaksepuitliistuga, mis jätab profiili nähtavaks.