

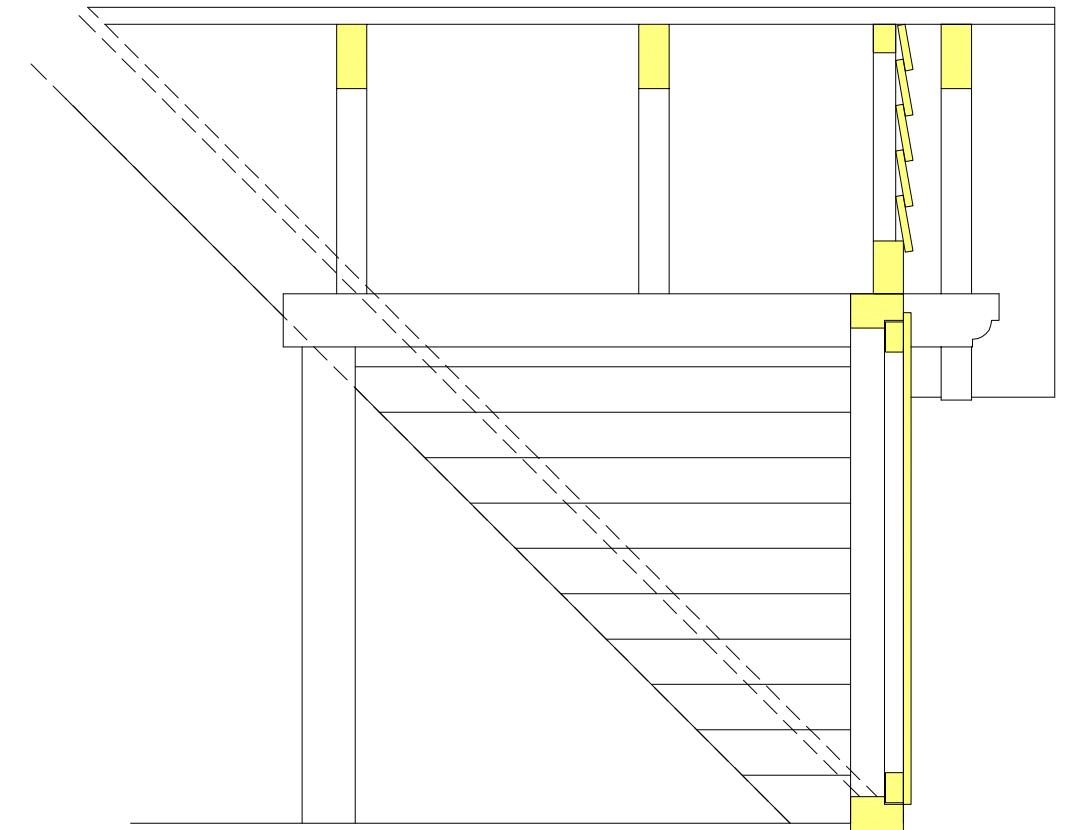
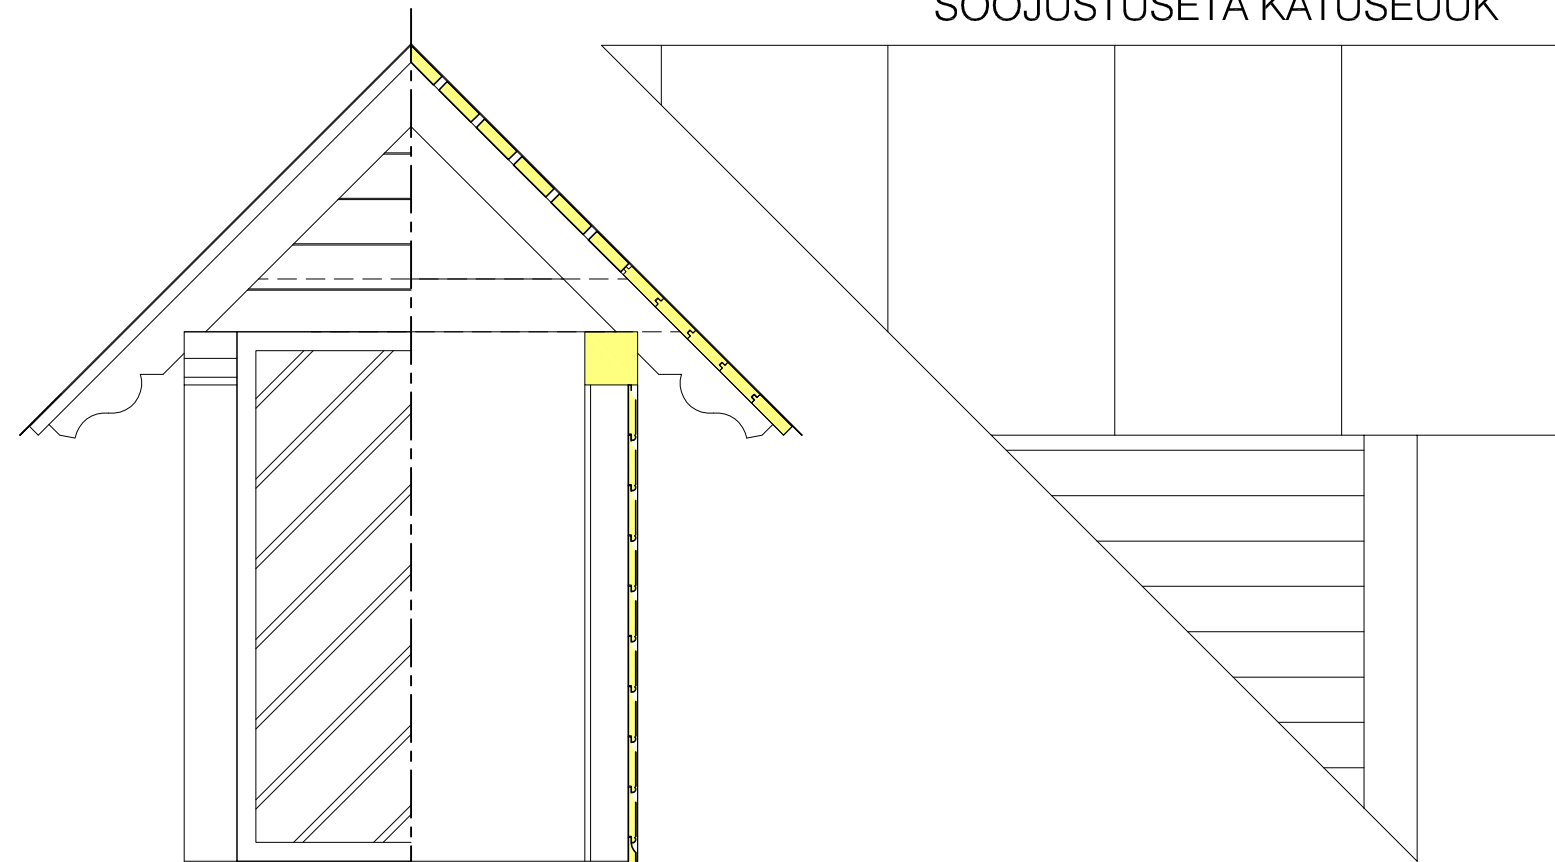


SOOJUSTUSETA KATUSEUUK

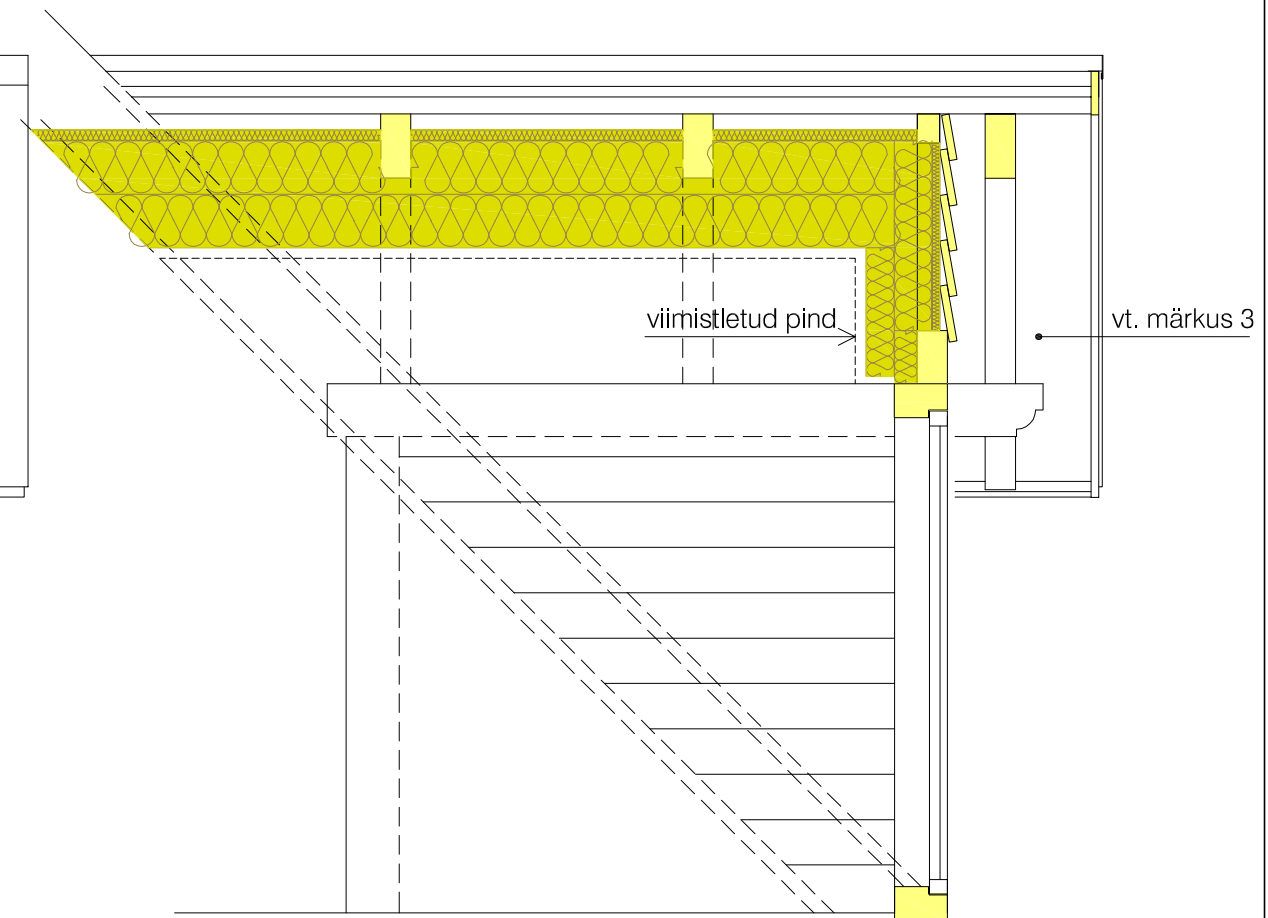

SOOJUSTATUD KATUSEUUK

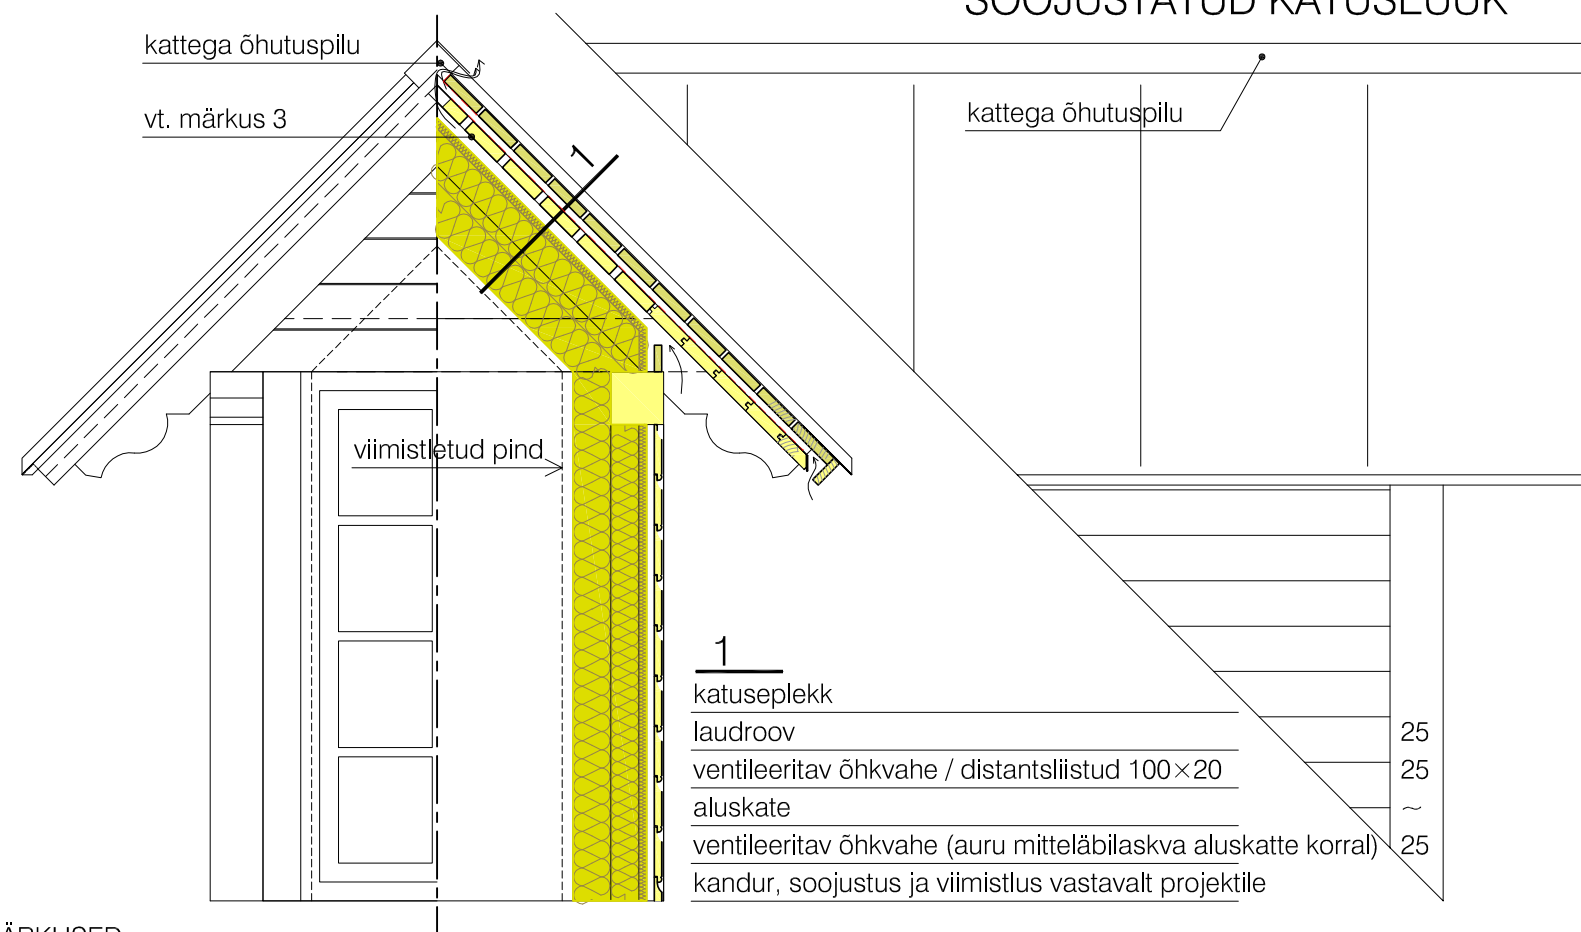

MÄRKUSED

1. Muinsuskaitse aluste hoonete soojustamisel ei või üldjuhul muuta hoone väliskujundust ega -gabariite (vt. vastava hoone muinsuskaitse eritingimused). -Lisatavad konstruktsiooni kihid paigaldada hoone väliskontuurist sissepoole. (Vt. nt. Kivikatus. Neelusõlm)
2. Esitatud lahendusega liidetakse olemasolevale roovlaudisele vaid 45 - 50 mm: aluskate, distantliistud / õhkvahe, uus roovlaudis ja katuseplekk. Soojustus lisatakse olemasolevast väliskontuurist sissepoole. Soovitatav on kasutada auru läbilaskvat aluskatet -sel juhul paikneks katusekate algses (soojustuseta konstruktsiooni) asendis.
3. Viilu räästas on tihed laudis - roovitis teha tiheda räästa voodrilaudisena.

MK5-2

KATUSEUUGI SOOJUSTAMINE.

Harikatusega uuk M 1:20

Muinsuskaitseamet 