


taaskasutatav eterniit, Onduline vms.

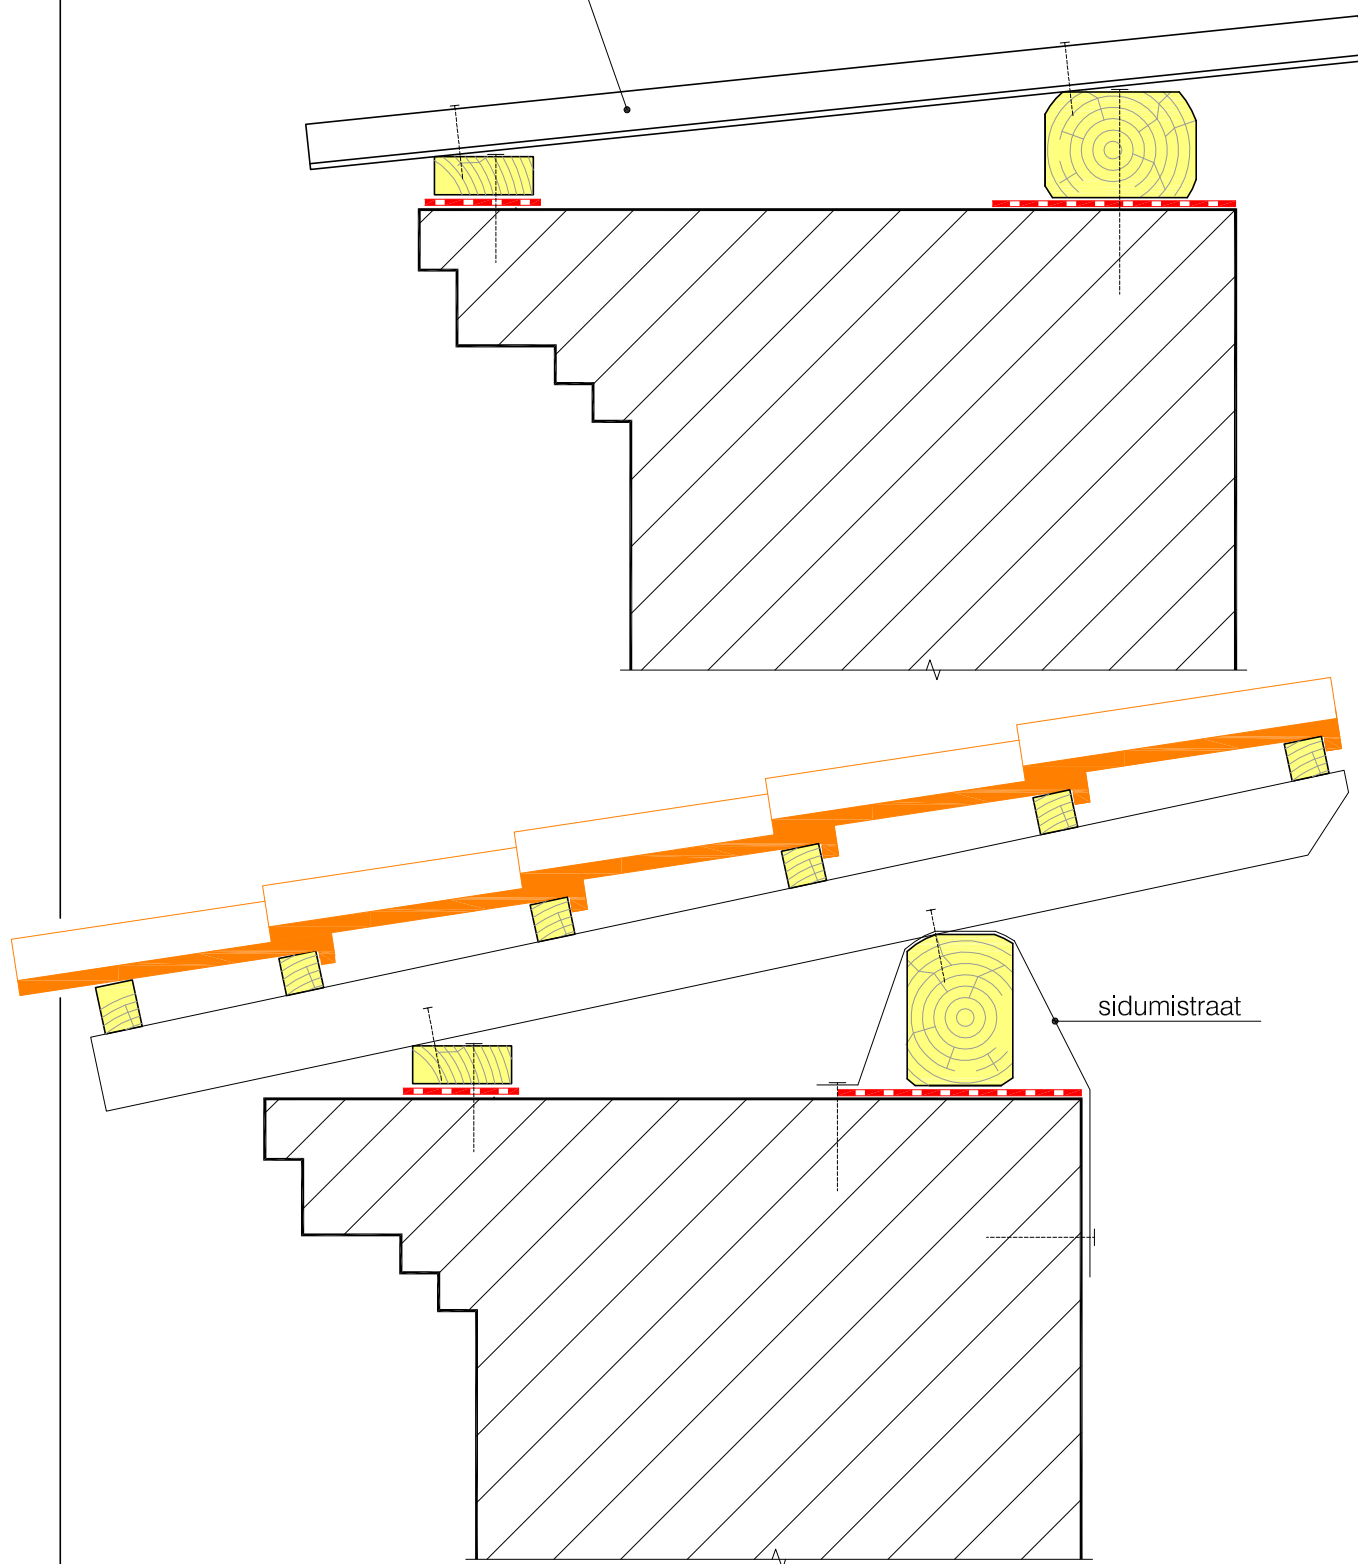

MÄRKUSED

1. Esitatud lahendused on mõeldud müüride katmiseks ajutise kattega. Iga konkreetset olukorda tuleb lahendada vastavalt olukorrale.
2. Soovitav on taaskasutada käepäraseid materjale: puitprusse, katuseplekki.
3. Alumise kivirea alumised otsad toetatakse vahetult karniisi ülaservale. Karniisi serv vastavalt korrigeerida.
4. Puitkonstruktsioon ankurdada müüri külge
5. Katusekivid ankurdada roovitise külge

MK7-3

MÜÜRI AJUTINE KATE. Ühepoolne katusekivist ja plaatmaterjalist kate. M 1:10