



1-1 M 1:10

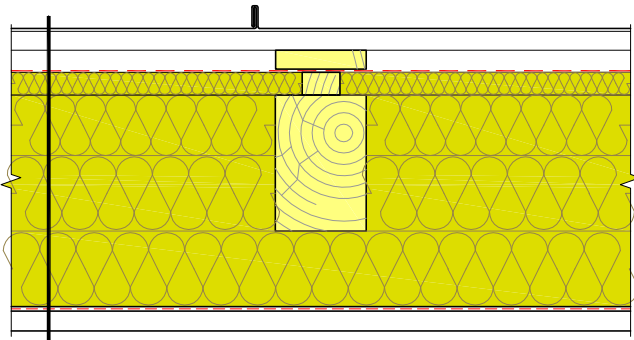

- \_\_\_\_\_ katuseplekk
- \_\_\_\_\_ roovitis
- \_\_\_\_\_ distantliist/ventileeritav õhkvahe
- \_\_\_\_\_ auru läbilaskev aluskate
- \_\_\_\_\_ tuuletõke
- \_\_\_\_\_ soojustus / sarikad
- \_\_\_\_\_ aurutõke
- \_\_\_\_\_ sisevooder

mõõtmed vastavalt projektlahendusele

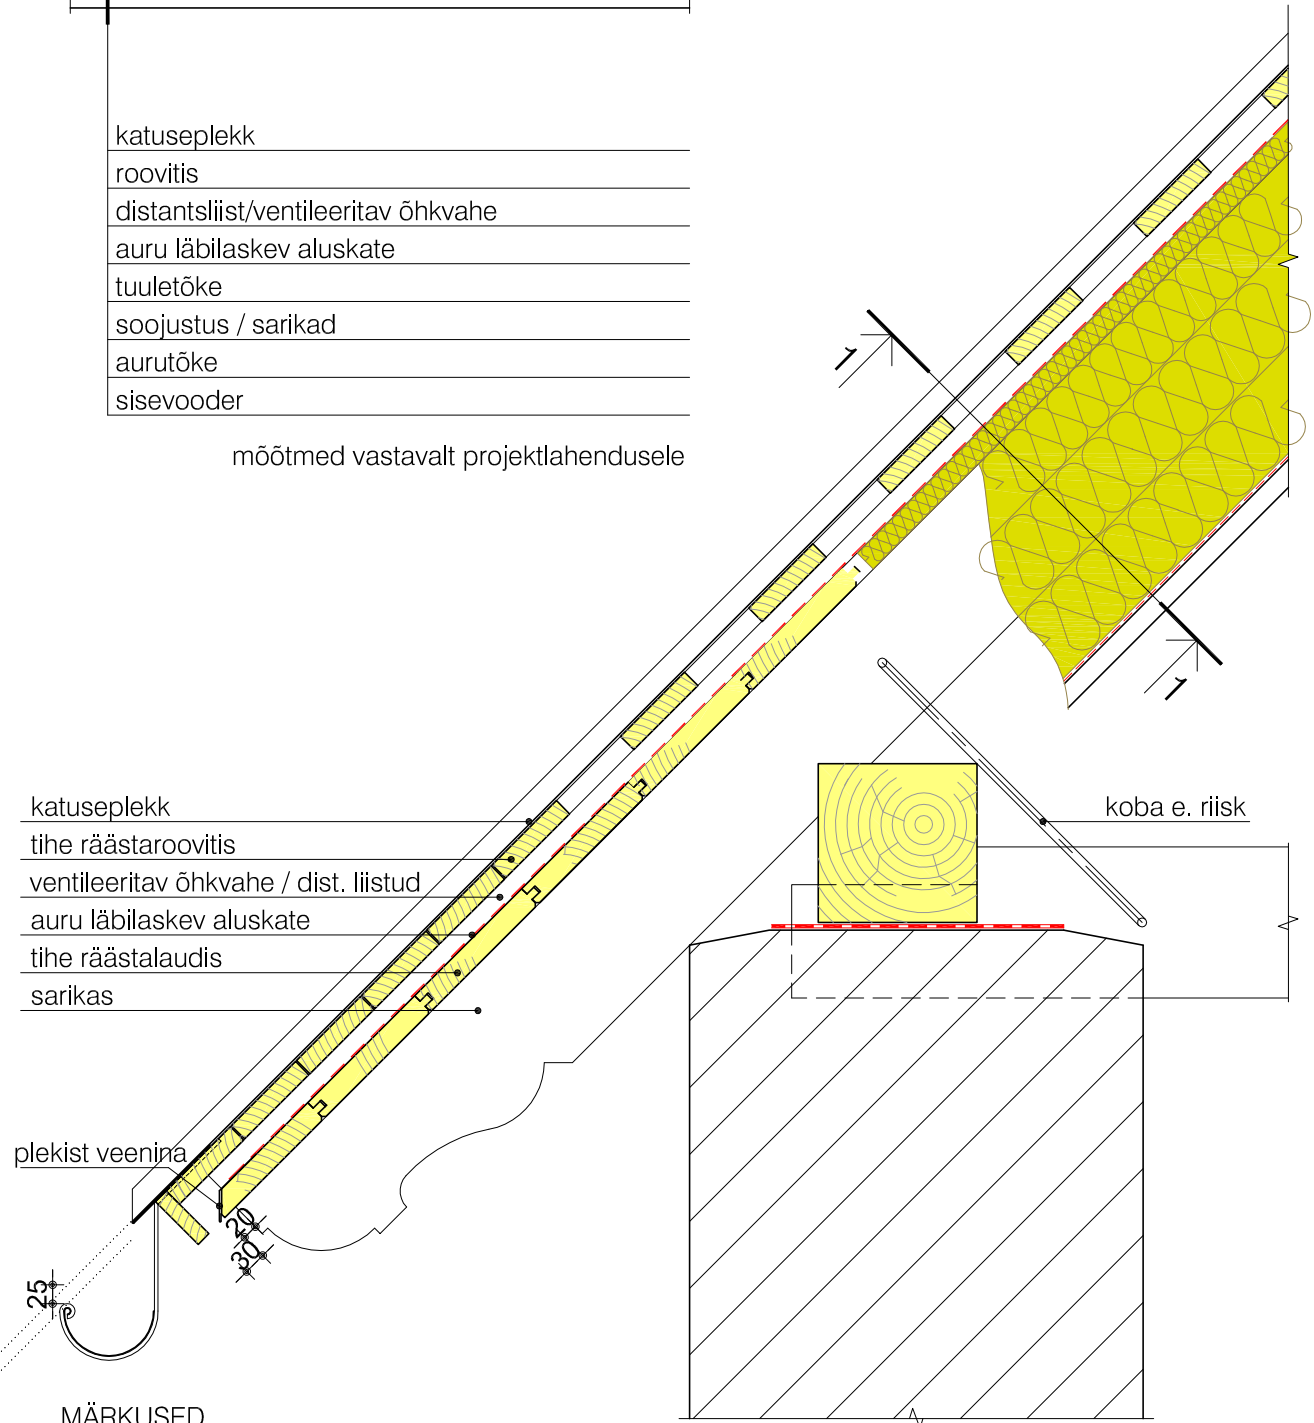

- \_\_\_\_\_ katuseplekk
- \_\_\_\_\_ tihe räästaroovitis
- \_\_\_\_\_ ventileeritav õhkvahe / dist. liistud
- \_\_\_\_\_ auru läbilaskev aluskate
- \_\_\_\_\_ tihe räästalaudis
- \_\_\_\_\_ sarikas

plekist veenina

25

koba e. riisk

MÄRKUSED

1. Esitatud on põhimõtteline lahendus. Iga reaalset olukorda tuleb lahendada vastavalt olukorrale.
2. Tagada vee äravool aluskattelt. Vajadusel, paigaldada täiendavad tugilauad.

MK9-2

KATUS Soojustusega plekk-katuse räästas

M 1:10