

Suuremad palgivarad  
tihendatakse linatakuga,  
takuriba saab fikseerida  
klambripüssiga

Siseviimistlusvärv või tapeet

Lubikrohv 25mm

Jäik pillirooplaad

Palksein

Tuuletõkkepaber (veeauru läbilaskev)


Vajadusel rihtimiseks  
lisatav minimaalne distantsroov 10-15mm

Profileeritud laudvooder 25mm

Veeplekk kaitseks,  
et vihmavesi ei jookseks  
piirdeliistu taha

Linatakuga täiesti tihedaks topitud  
palgi ja lengi vahe

Seestpoolt lisasoojustamisel lisatav  
hõõveldatud palelaud

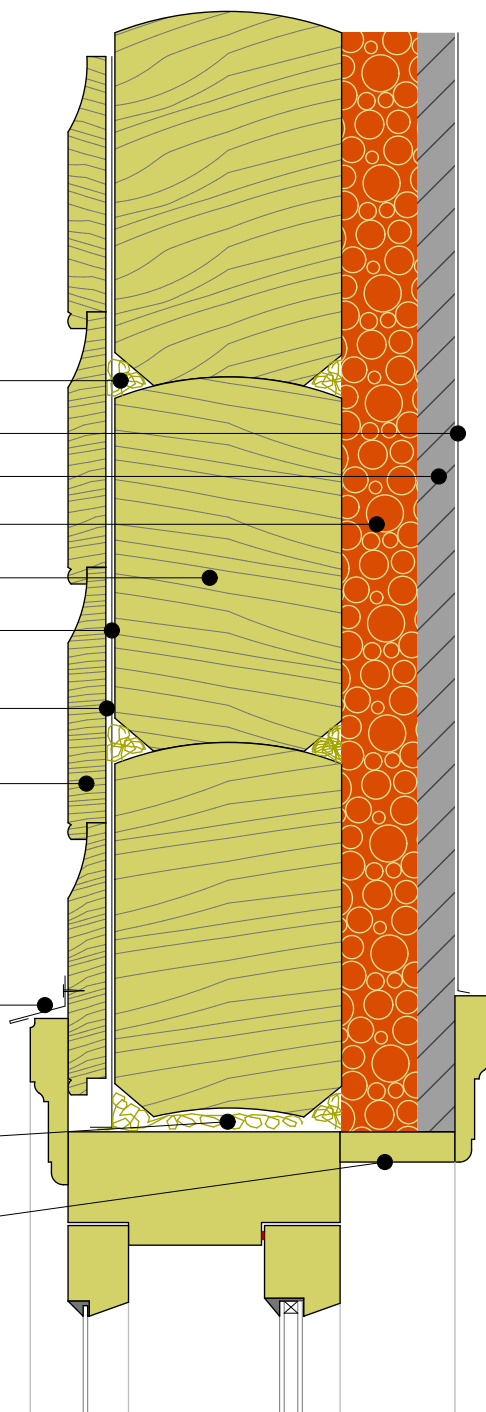

## MÄRKUSED

1. Nähtavas osas on kõik puitdetailid omavahel naelutatud.
2. Lisasoojustuse võimalik paksus sõltub konkreetsest objektist.
3. Esitatud on põhimõtteline lahendus. Iga objekti tuleb lahendada vastavalt reaalsele olukorrale.